


2x YKY5x10mm²z tablicy TG do windy kuchni i osob.
1x YKY5x25mm²z tablicy TG do tablic TK-4 kuchnia
7x YKY5x16mm²z tablicy TG do tablic TB, TW
5x LgY120mm²RS 6 110mm z ZK do tablicy TG

LEGENDA:	
	proj. gniazdo podwójne
	proj. puszka 120x120 IP44
	proj. gniazdo 3-faz 16A IP44
	proj. gniazdo podwójne IP44
	proj. wyłącznik p.poż.
	proj. gniazdo IP44
	proj. lokalna szyna wyrównawcza
	proj. główna szyna wyrównawcza

inwestprojekt B INŻYNIERSTWO PROJEKTOWE, USŁUGI INWESTYCYJNE, SP. z o.o. ul. Dąbrowska 22, 01-641 Warszawa	
Obiekt:	Pracownia nr 1 w Warszawie
Adres:	Lasy, ul. Róża 17, 01-641 Warszawa
Strona:	Strona nr 1 z 1
INWENTARYZACJA STANU ISTNIEJĄCEGO	
RZUT PARTERU - INSTALACJE ELEKTRYCZNE	
GŁÓWNA SZYNA WYRÓWNAWCZA	
Opis:	Opis stanu istniejącego, rysunek projektowy

GRANICA ETAPÓW WYKONYWANIA PRAC

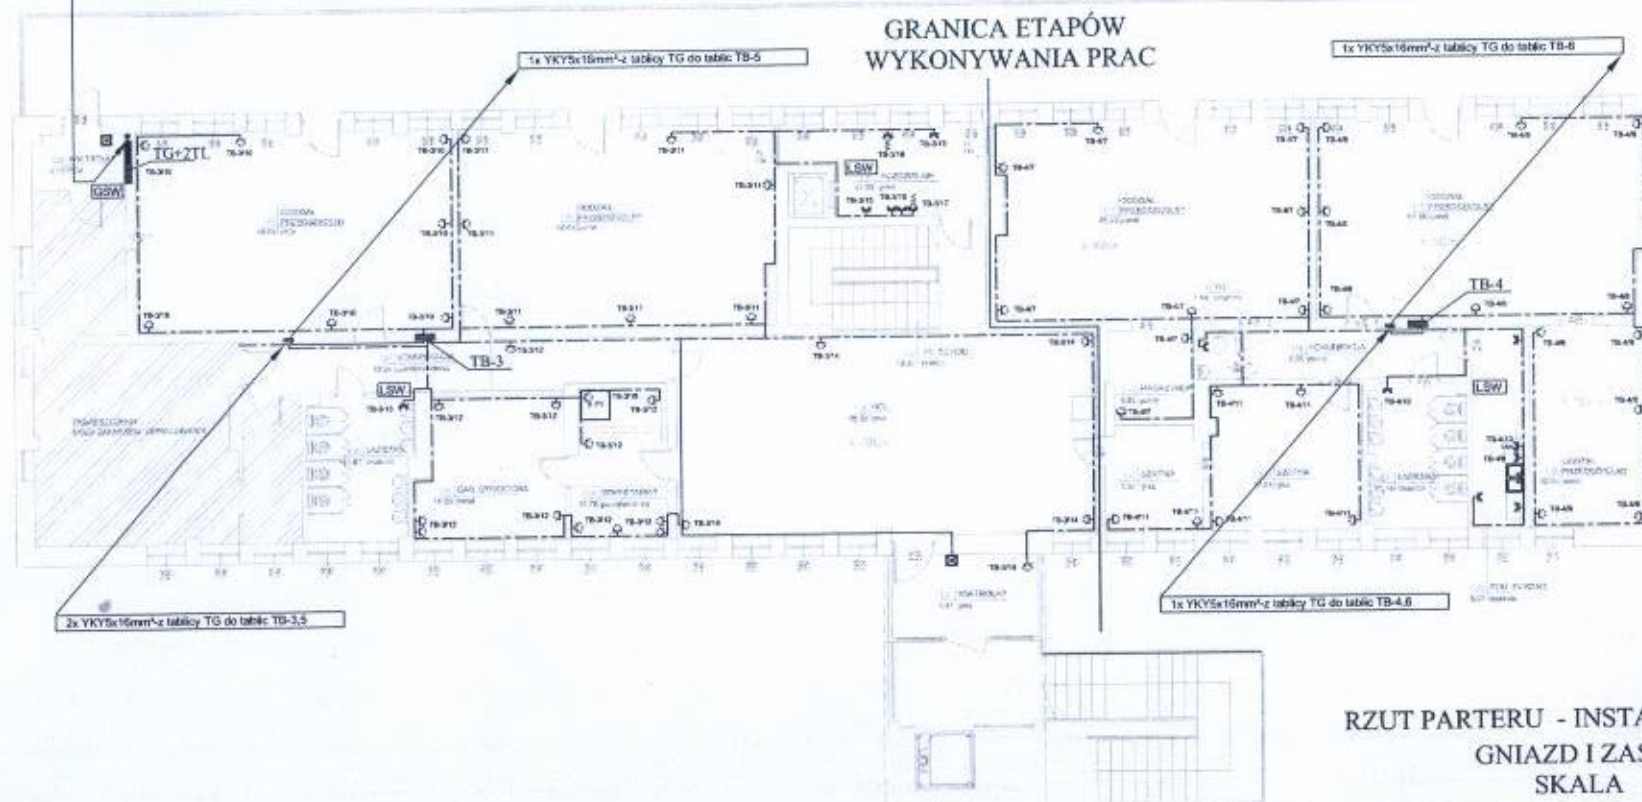

RZUT PARTERU - INSTALACJE ELEKTRYCZNE
GNIĄZD I ZAS, URZĄDZEŃ
SKALA 1:100