


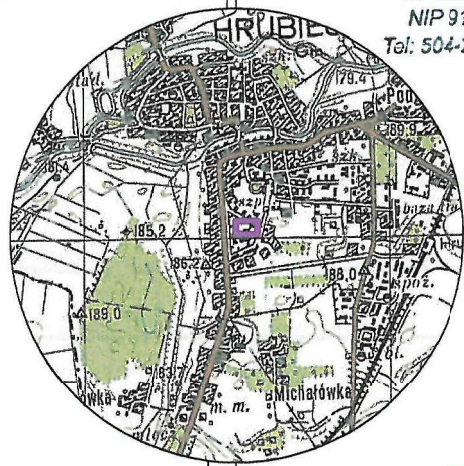

GEO-TRANS inż. Paweł Knap
PRACOWNIA USŁUG GEODEZYJNYCH
22-500 Hrubieszów, ul. Partyzantów 4b
NIP 9191663614, REGON 060283712
Tel: 504-219-230, e-mail: geo.dots@wp.pl

MAPA DO CELÓW PROJEKTOWYCH SKALA 1:500

Województwo: lubelskie
Powiat: hrubieszowski
Jedn. ewid.: 060401_1 Hrubieszów- Miasto
Obręb: 0269 Śródmieście
dz. nr: 1181/1, 1181/2
ark. ewid.: 224
Seksja
Układ "1965": 147.413.224.4
Układ "2000": 8.141.20.01.3.1, 8.141.20.01.3.2,
8.141.20.01.3.3, 8.141.20.01.3.4
Nr kanc.: 2828.2015
Nr rob.: 10/12/2015
Mapę wykonano na podstawie mapy syf.-wys.
w skali 1:500, sekcja: 147.413.224.4
oraz aktualizacji wykonanej dnia 7 stycznia 2016
Układ współrzędnych:
Układ "1965"

Układ "2000"
Poziom odniesienia: "Kronsztadt 86"

Wykonanie niniejszej mapy nie było poprzedzone ustaleniami dotyczącymi ewentualnych
stwierdzeń gruntowych obciążających grunty położone w granicach projektowanej inwestycji
budowlanej. Dane ewidencyjne dotyczące przebiegu granic działek spełniają wymagania
określone w rozp. MRIRB z dn. 29 marca 2001 r. w sprawie ewidencji gruntów i budynków
(Dz. U. Nr 38, poz. 454 z późn. zm.) oraz w obowiązujących standardach technicznych -
podstawa prawna 886 ust. 1 rozporządzenia.
Wszelkie trwałe obiekty budowlane podlegają wytyczeniu, oraz geodezyjnej inwentaryzacji
przez jednostki wykonawstwa geodezyjnego.
Nie wyklucza się istnienia w terenie innych nie wykazanych na niniejszej mapie urządzeń
podziemnych, które nie były zgłoszone do inwentaryzacji lub o których brak jest informacji
w instytucjach branżowych.

Hrubieszów, dnia 11.01.2016 r.

GEODETA
inż. Paweł Knap

GEODETA
Leszek Hapór

upr. geodezyjna nr 7305


Nazwa, imię i nazwisko wykonawcy
oraz podpis osoby reprezentującej
wykonawcę

Imię i nazwisko, nr uprawnień oraz
podpis geodety uprawnionego

PROJEKT ZAGOSPODAROWANIA DZIAŁKI 1:500

OZNACZENIA:

- ABC... GRANICA DZIAŁKI W RAMACH OPRACOWANIA
- 1 BUDYNEK OBJĘTY OPRACOWANIEM
 - 2 ISTNIEJĄCY BUDYNEK
 - PROJEKTOWANE UTWARDZENIE TERENU
 - PLAC MANEWROWY
 - OGRODZENIE DZIAŁKI
 - BRAMA WJAZDOWA
 - ZJAZD NA DZIAŁKĘ
 - eNN- IST. LINIA ENERGETYCZNA
 - w80- IST. WODOCIĄG
 - ks200- IST. KANALIZACJA
 - g63- IST. GAZOCIĄG

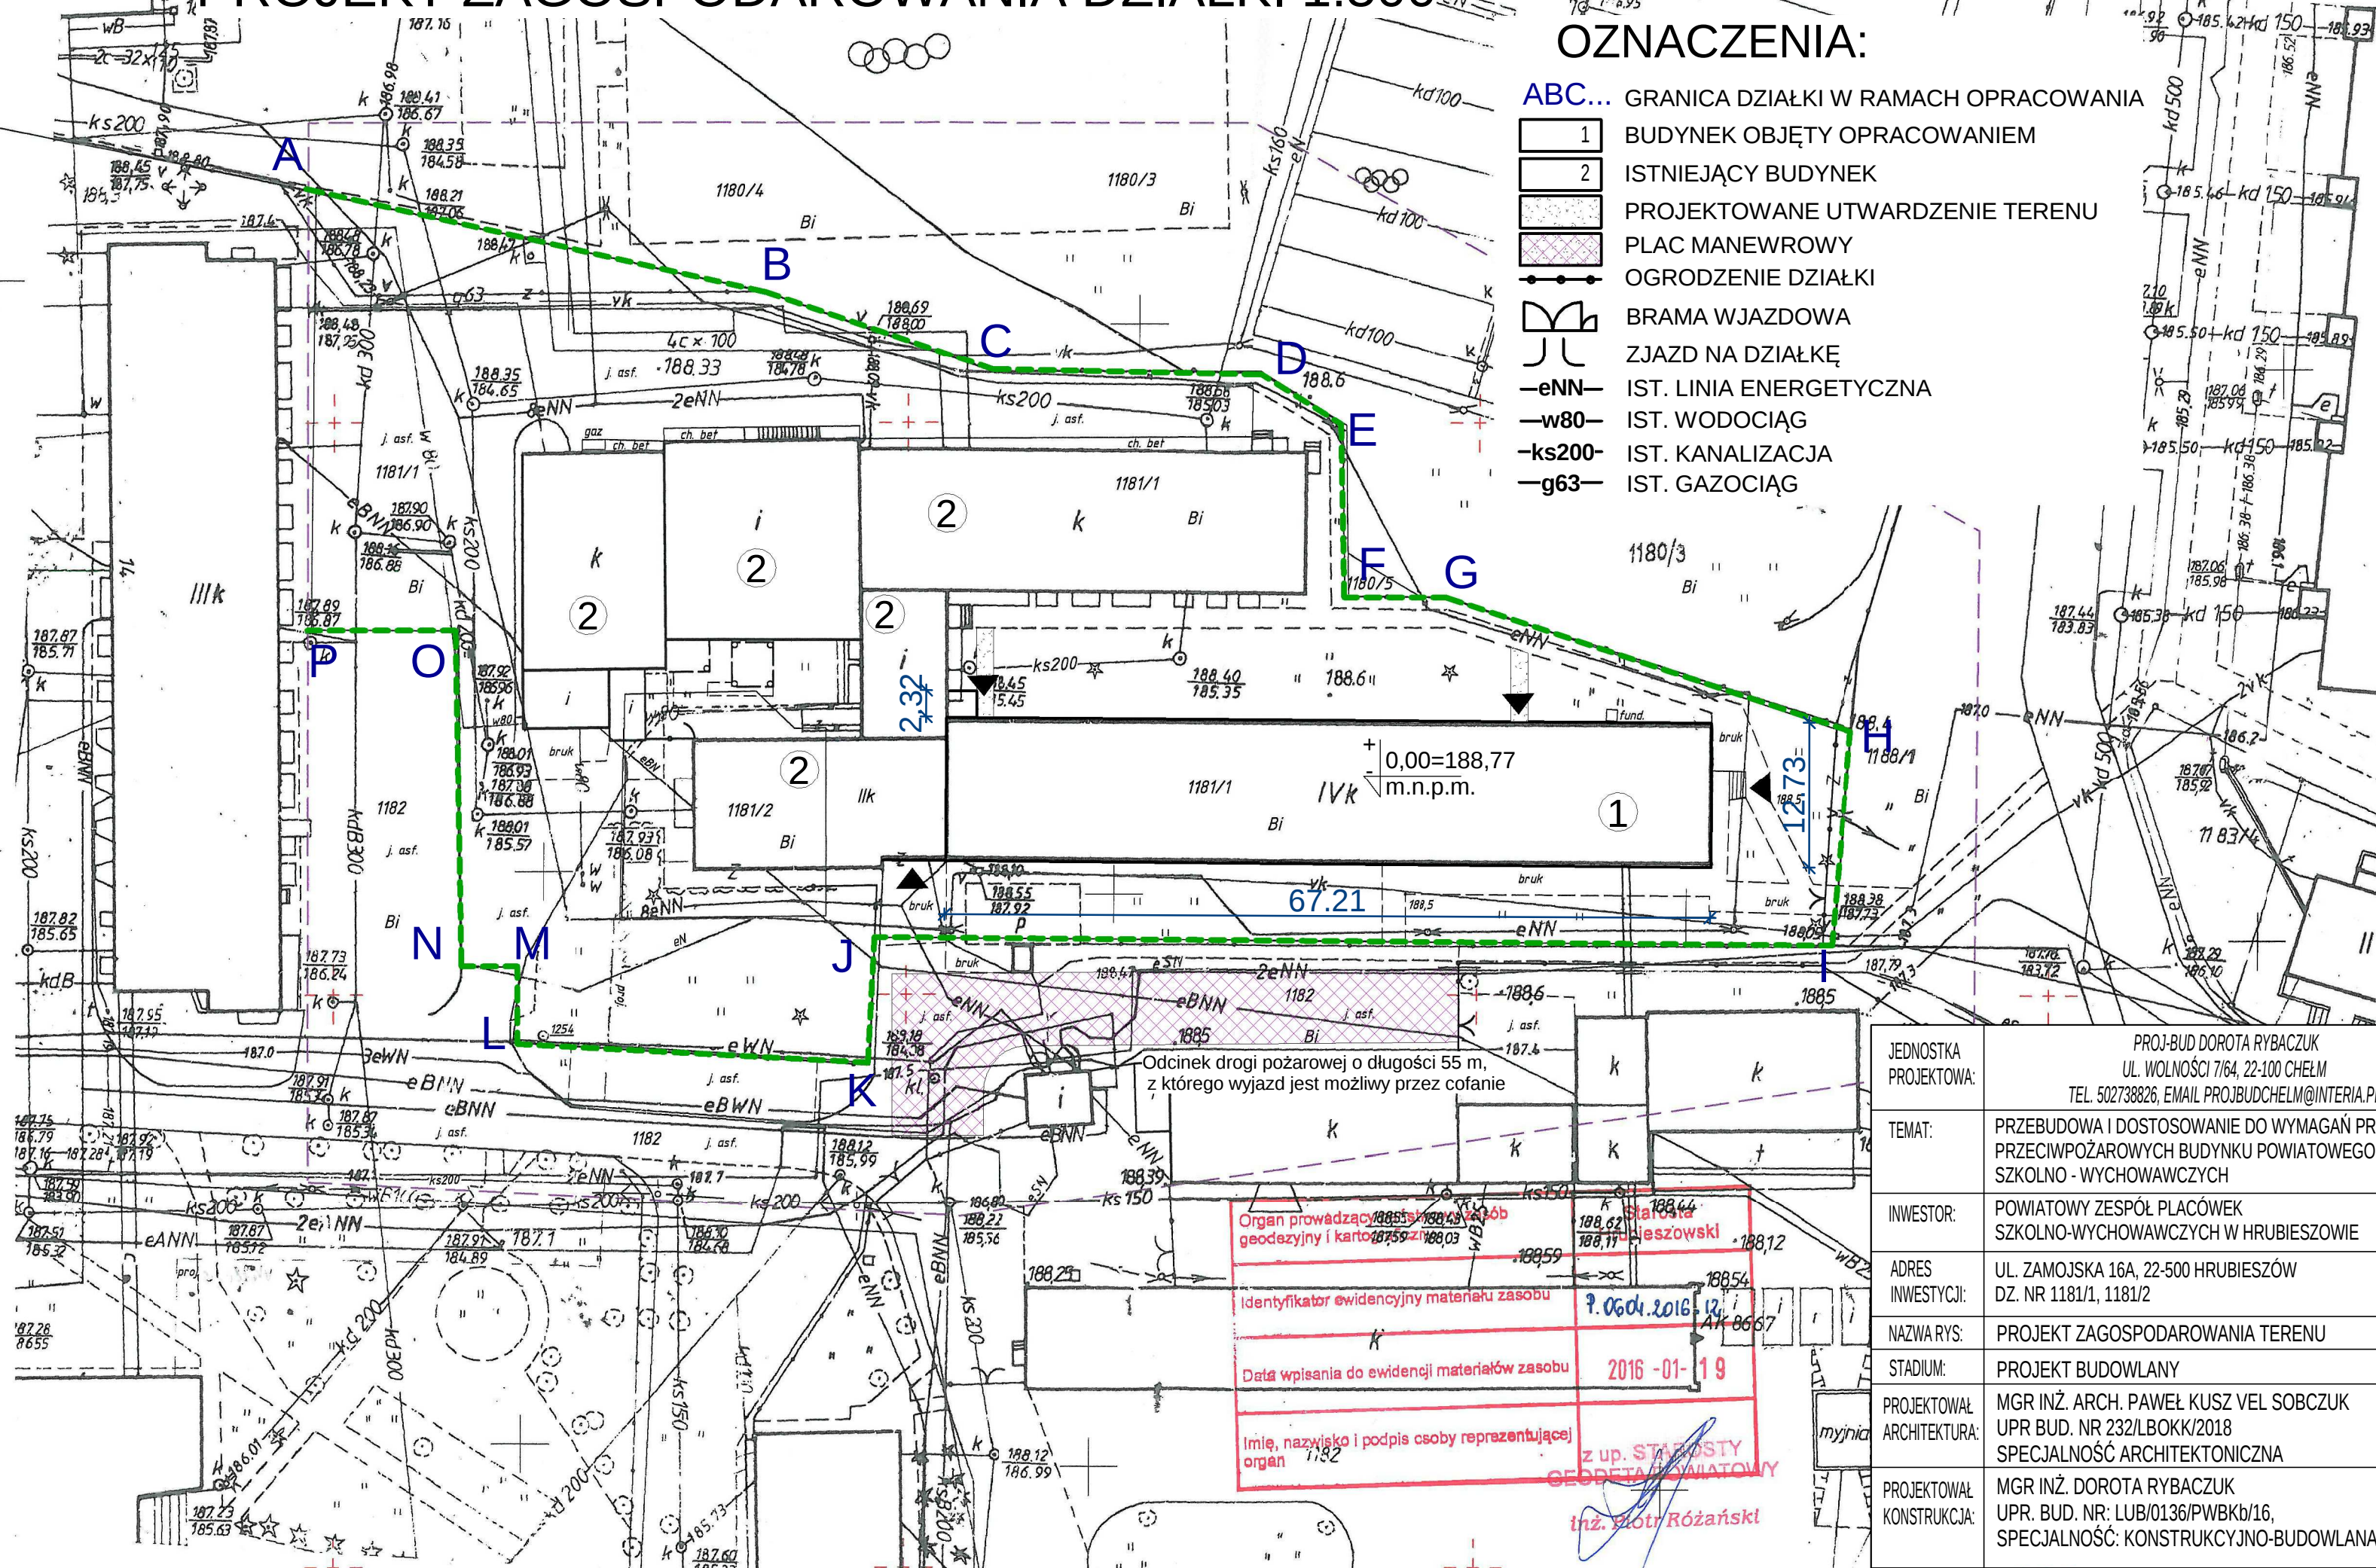

Odcinek drogi pożarowej o długości 55 m,
z którego wyjazd jest możliwy przez cofanie

Organ prowadzący Księgę Zasad geodezyjny i kartograficzny	Stacja geodezyjna
Identyfikator ewidencyjny materiału zasobu	7.06.01.2016-12
Data wpisania do ewidencji materiałów zasobu	2016-01-19
Imię, nazwisko i podpis osoby reprezentującej organ	z up. ST. ROSTY inż. Piotr Różański

JEDNOSTKA PROJEKTOWA:	PROJ-BUD DOROTA RYBACZUK UL. WOLNOŚCI 7/64, 22-100 CHEŁM TEL. 502738826, EMAIL PROJ.BUDCHELM@INTERIA.PL	
TEMAT:	PRZEBUDOWA I DOSTOSOWANIE DO WYMAGAŃ PRZEPISÓW PRZECIWOPOŻAROWYCH BUDYNKU POWIATOWEGO ZESPOŁU PLACÓWEK SZKOLNO - WYCHOWAWCZYCH	
INWESTOR:	POWIATOWY ZESPÓŁ PLACÓWEK SZKOLNO-WYCHOWAWCZYCH W HRUBIESZOWIE	NR RYS. 1
ADRES INWESTYCJI:	UL. ZAMOJSKA 16A, 22-500 HRUBIESZÓW DZ. NR 1181/1, 1181/2	SKALA: 1:500
NAZWA RYS:	PROJEKT ZAGOSPODAROWANIA TERENU	DATA: 21.12.2020
STADIUM:	PROJEKT BUDOWLANY	PODPIS
PROJEKTOWAŁ ARCHITEKTURA:	MGR INŻ. ARCH. PAWEŁ KUSZ VEL SOBCZUK UPR. BUD. NR 232/LBOKK/2018 SPECJALNOŚĆ ARCHITEKTONICZNA	
PROJEKTOWAŁ KONSTRUKCJA:	MGR INŻ. DOROTA RYBACZUK UPR. BUD. NR: LUB/0136/PWBKb/16, SPECJALNOŚĆ: KONSTRUKCYJNO-BUDOWLANA	