


Rzut piętra 1

→

1 : 100

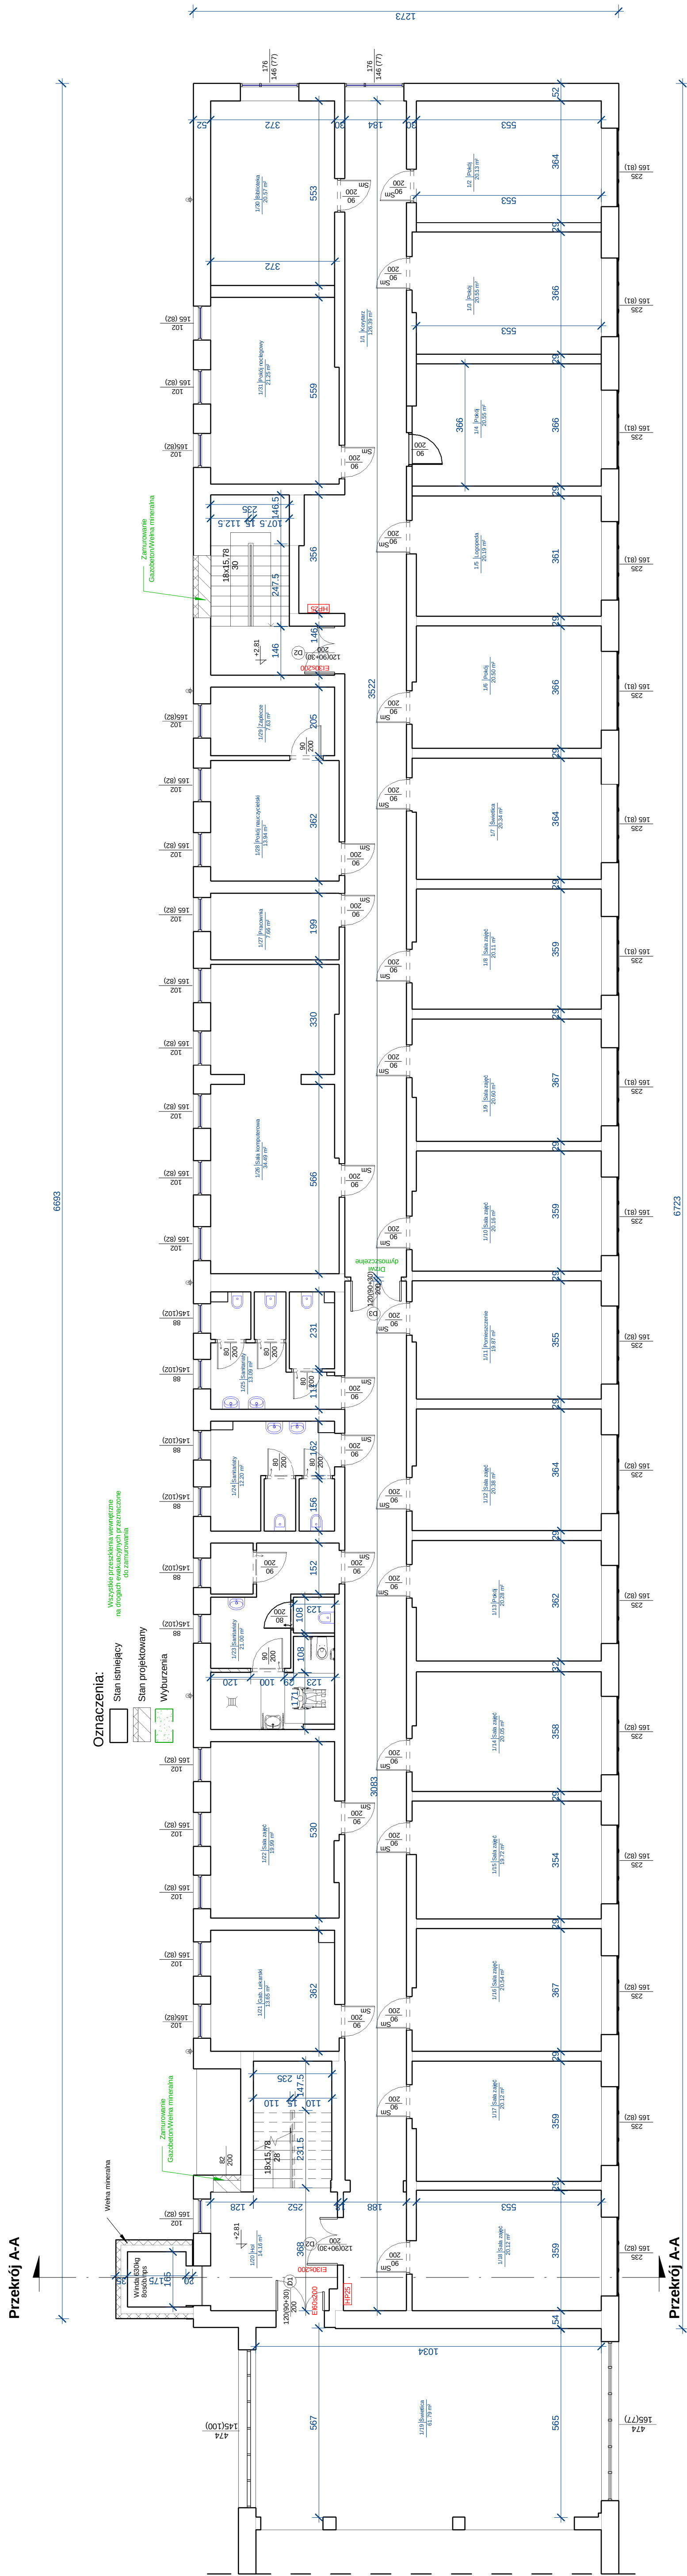

JEDYNOSTKA PROJEKOWA	PROJ-BUD DOROTA RYBACZUK UL. WOLNOSC 76A, 22-100 CHELM TEL. 532-738466, EMAIL: PROJ-BUD@HELMINTERIA.PL	PRZEBUDOWA I DOSTOSOWANIE DO WYMAGAN PRZEPISOW PRZECIPOZAROWYCH BUDYNKU POWIATOWEGO ZESPOLU PLACOWEK SZKOLNO - WYCHOWAWCZYCH
TEMAT:	POWIATOWY ZESPOL PLACOWEK SZKOLNO-WYCHOWAWCZYCH W HRUBIESZOWIE	
INWESTOR:	UL. ZAMOJSKA 16A, 22-500 HRUBIESZÓW/DZ. NR 1181/J1, 1181/2	BRANZA: ARCHITEKTURA
ADRES INWESTYCJI:		SKALA: 1:100
NAZWA RYS:	RZUT PIĘTRA 1	DATA: 21.12.2020
STADIUM:	PROJEKT BUDOWLANY	NR RYS. AK2
PROJEKTOWAL ARCHITEKTURA:	MGR INŻ. ARCH. PAMEL KUSZ, VEL. SOBIECZUK UPR. BUD. NR 232/UBOKA/2018	
PROJEKTOWAL KONSTRUKCJA:	SPECJALNOŚĆ ARCHITEKTONICZNA MGR INŻ. DOROTA RYBACZUK UPR. BUD. NR. 1UB0136P/WBK/016;	
	SPECJALNOŚĆ: KONSTRUKCYJNO-BUDOWLANA	