


Rzut piętą 2

1 : 100

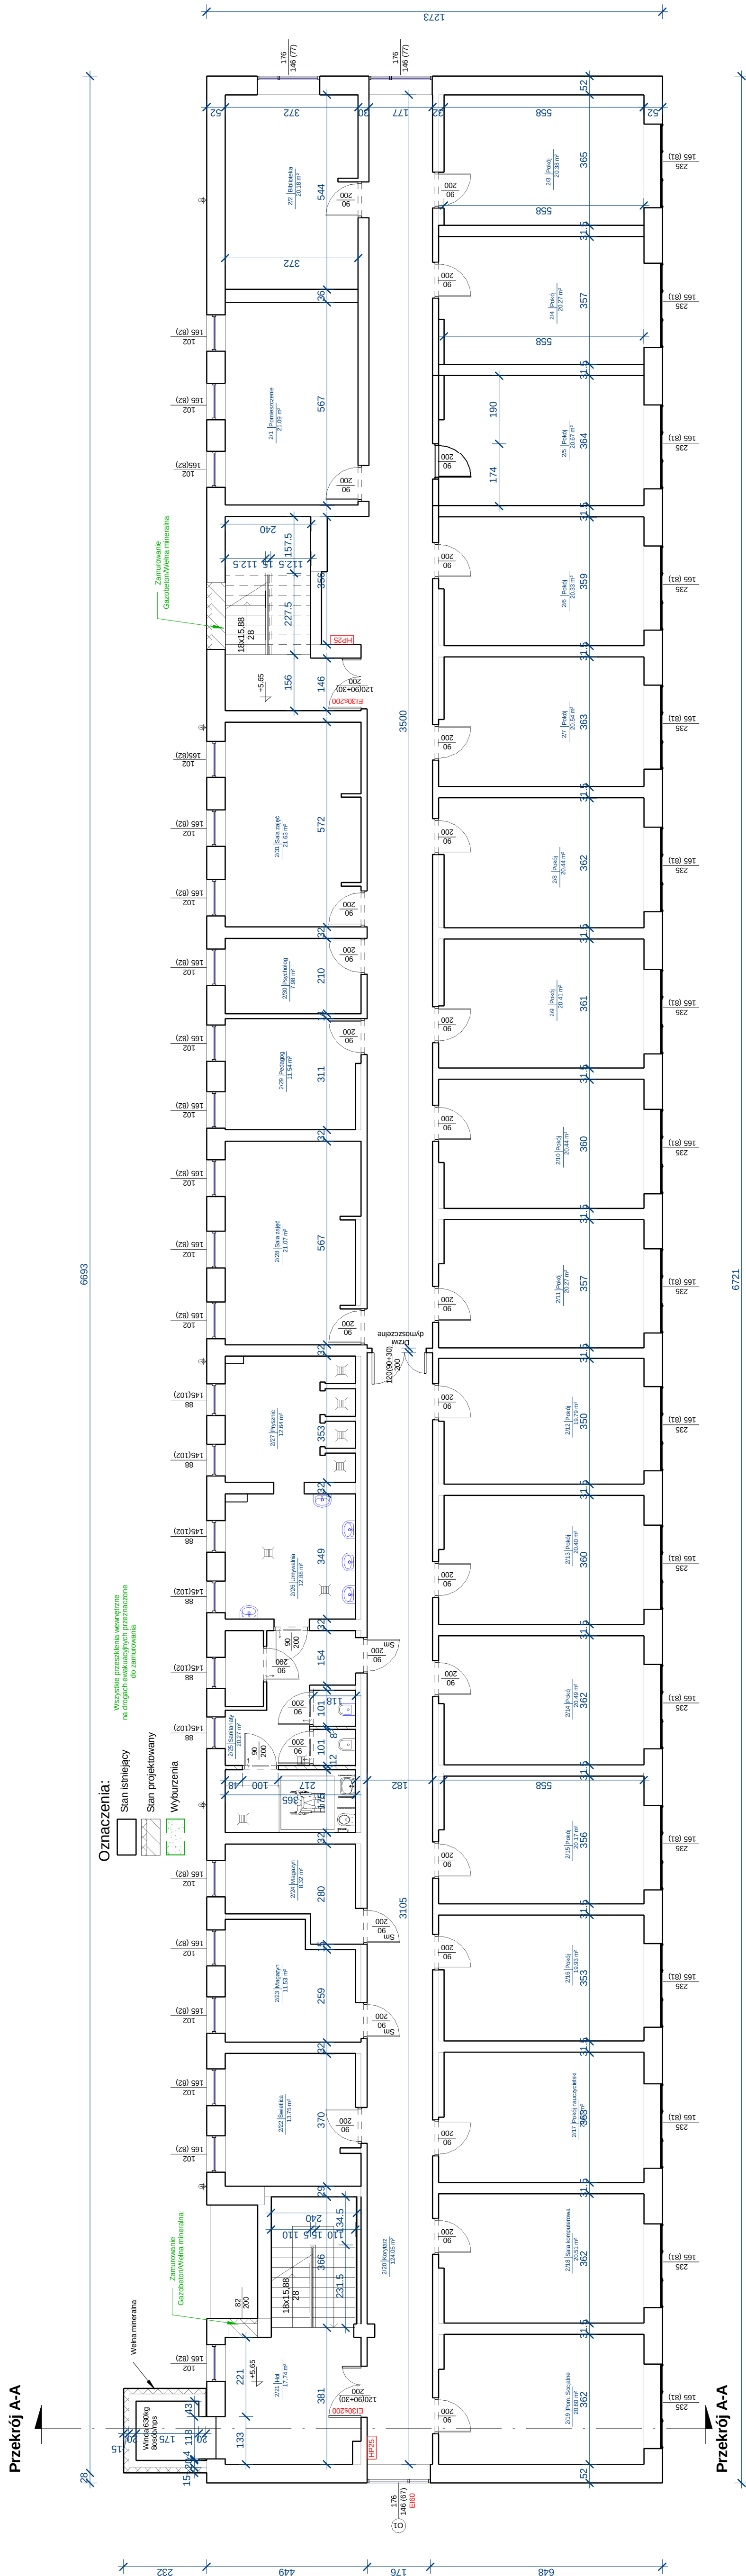

JEDYNOSTKA PROJEKTOWA	PROJ-BUD DOROTA RYBACZYK UL. WOLNOŚCI 76A, 22-140 CHEŁM TEL. 532-733466, EMAIL: PROJ-BUD@HELMINTERIA.PL
TEMAT:	PRZEBUDOWIA I DOSTOSOWANIE DO WYMAGAŃ PRZEPISÓW PRZECIPOŻAROWYCH BUDYNKU POWIATOWEGO ZESPÓŁU PLACÓWEK SZKOLNO - WYCHOWAWCZYCH
INWESTOR:	POWIATOWY ZESPÓŁ PLACÓWEK SZKOLNO-WYCHOWAWCZYCH W HRUBIESZOWIE
ADRES INWESTYCJI:	UL. ZAMOJSKA 16A, 22-500 HRUBIESZÓW/DZ. NR 1181/L1, 1181/2
NAZWA RYS:	RZUT PIĘTRA 2
STADIUM: ARCHITEKTURA:	PROJEKT BUDOWLANY MGR INŻ. ARCH. PAWEŁ KUŚZ WIEL SOBCEZYK UPR.BUD. NR 2321LBOKA/2018 SPECJALNOŚĆ ARCHITEKTONICZNA
PROJEKTOWAŁ KONSTRUKCJA:	MGR INŻ. DOROTA RYBACZYK UPR. BUD. NR. LB010136/PIWBK/16, SPECJALNOŚĆ: KONSTRUKCYJNO-BUDOWLANA
	DATA: 21.12.2020
	NR RYS. AK3
	SKALA: 1:100