


RZUT PARTERU **skala 1 : 50**

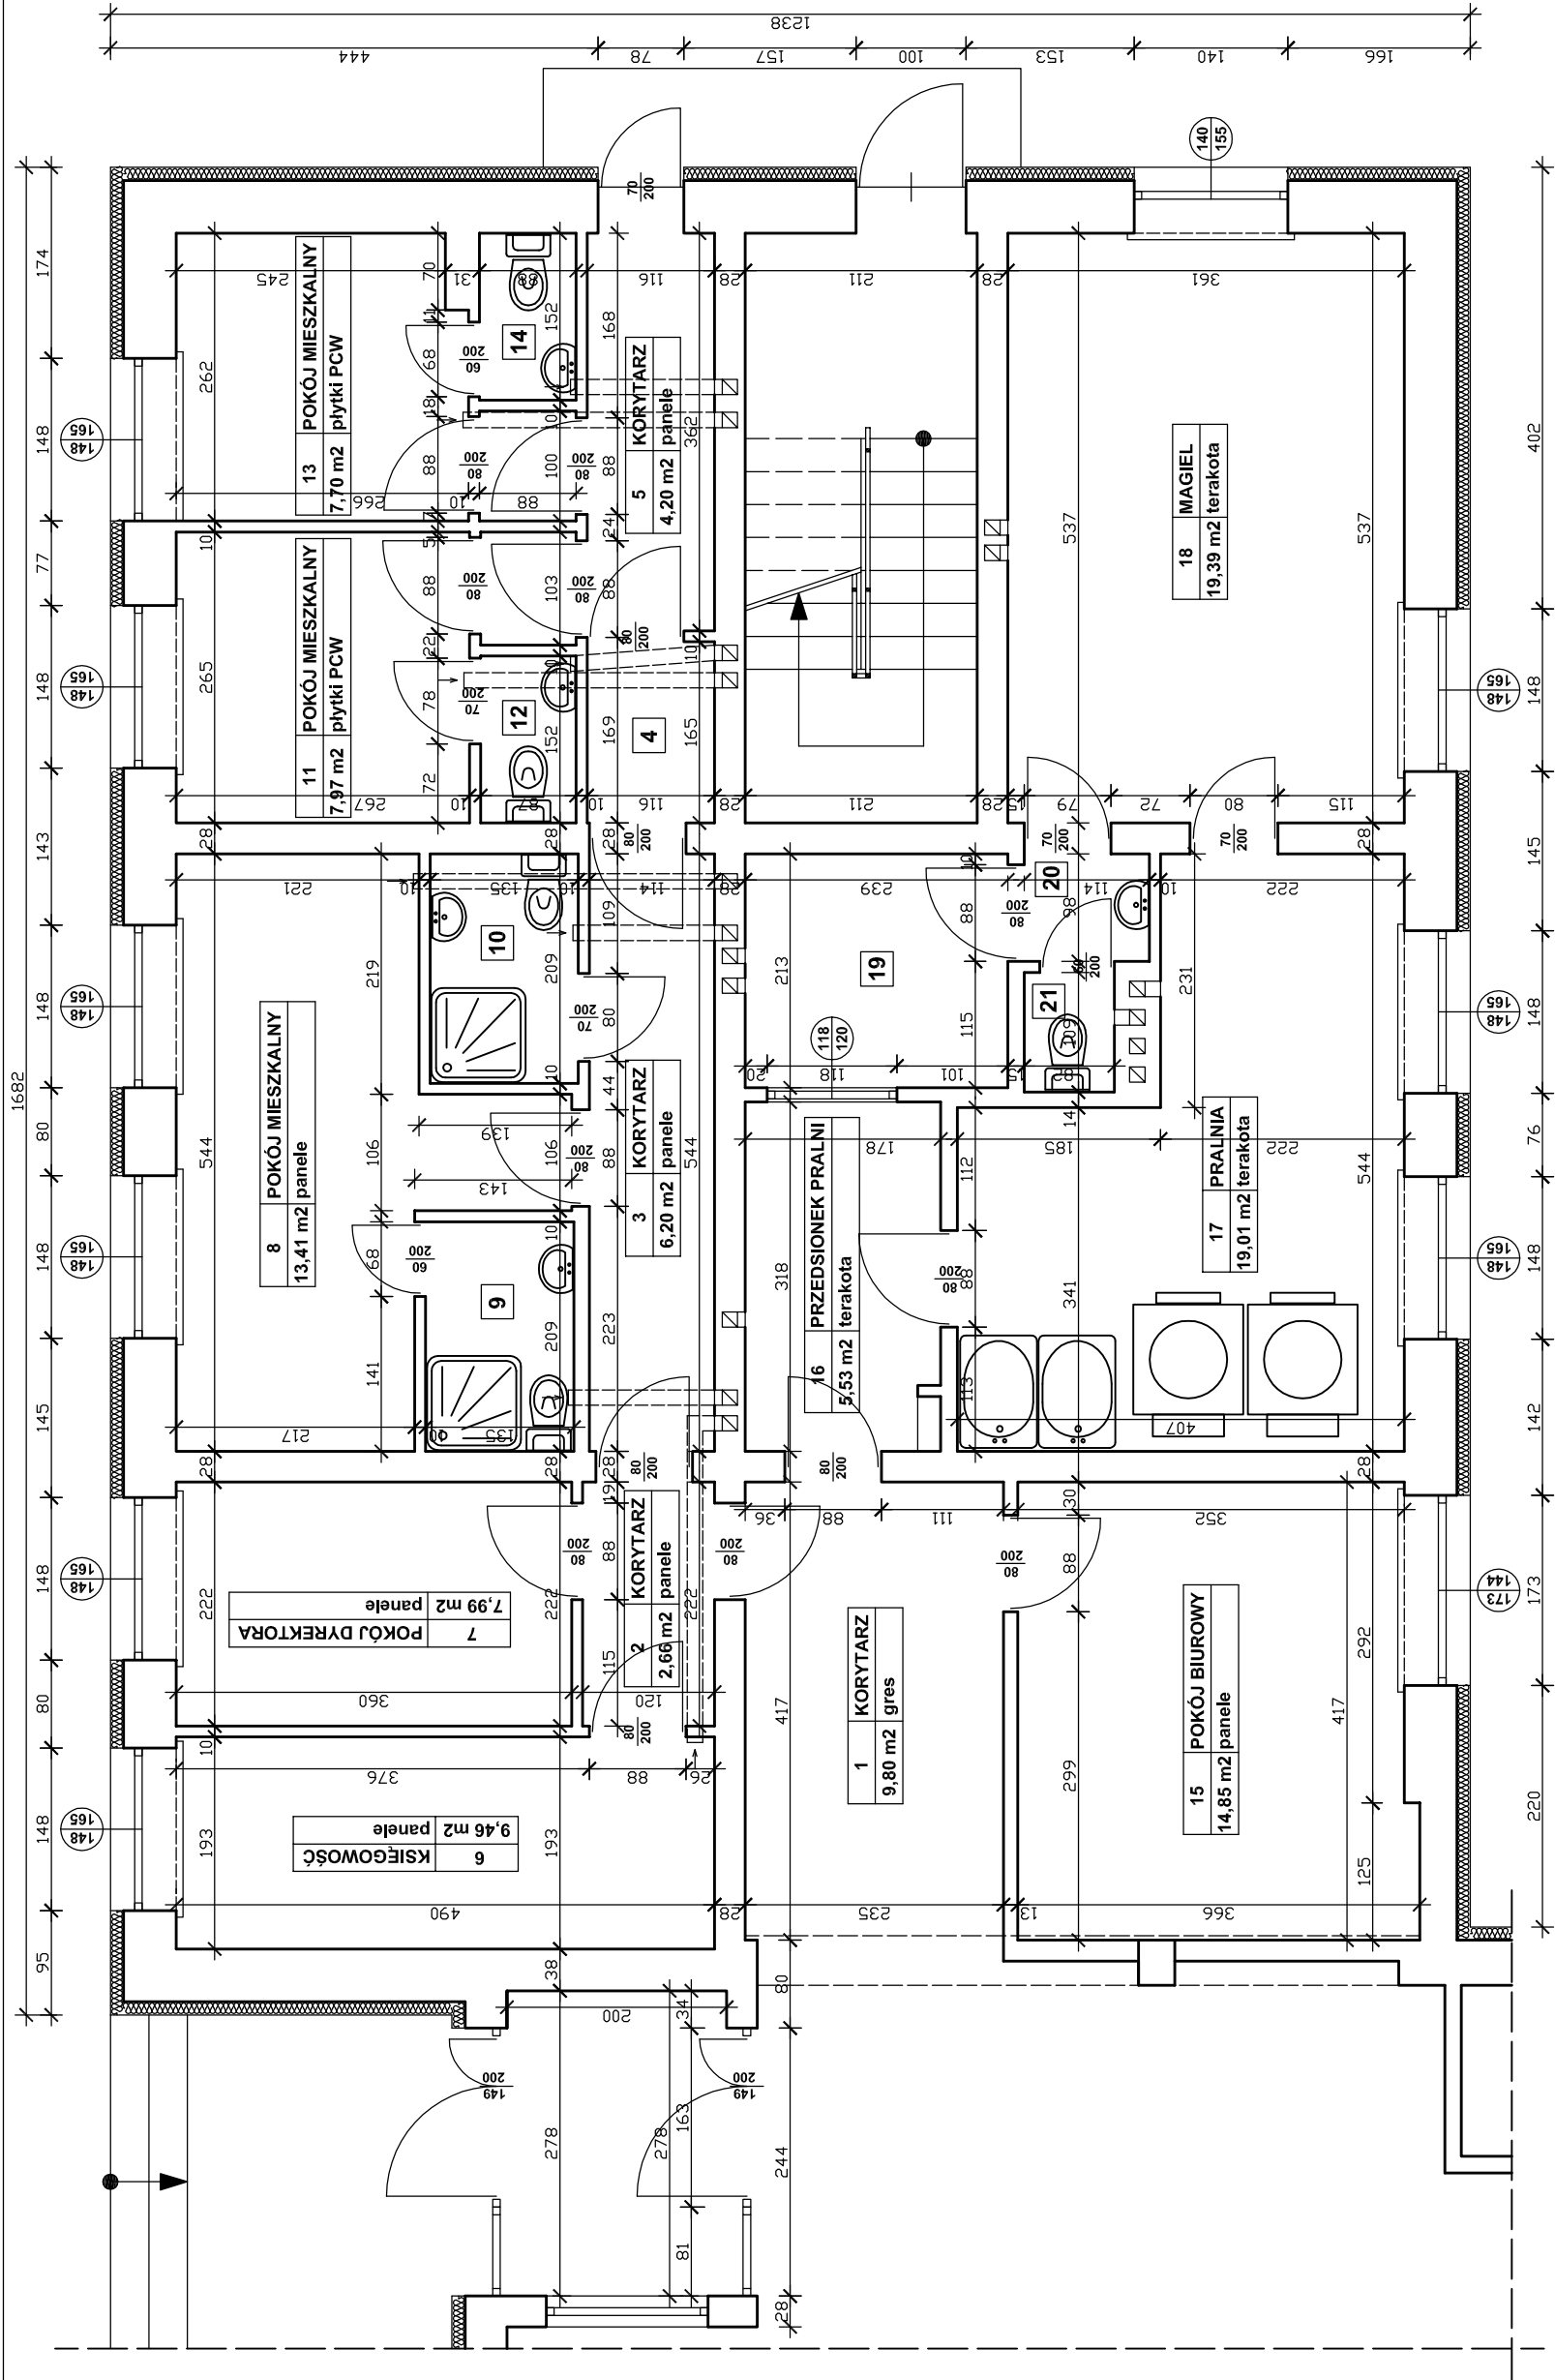

4	KORYTARZ
1,91 m2	panele

9	ŁAZIENKA
2,82 m2	terakota

10	ŁAZIENKA
2,82 m2	terakota

12	ŁAZIENKA
1,32 m2	terakota

14	ŁAZIENKA
1,34 m2	terakota

19	MAGAZYN WYROBÓW CZYSTYCH
5,09 m2	terakota

20	PRZEDSIONEK
1,12 m2	terakota

21	WC
0,89 m2	terakota

INWENTARYZACJA BUDOWLANA	Objekt: Poradnia psychologiczno-pedagogiczna w budynku ZPZSW w Hrubieszowie		Data	1 : 50
	Adres: Hrubieszów, ul. Zamojska 16A, powiat Hrubieszów, działki nr ewid. 118171, 118172			
Nazwa rysunku: Rzut parteru			Skala:	
PROJEKTANCI	Nr. uprzw.	Podpis		
inż. Piotr Gontarz	LUB/0079/ZDOK/09			
			01.2014 r.	
			Nr rys. 1	