



MAPA DO CELÓW PROJEKTOWYCH

skala 1 : 500

SG.6642.2.253.2025

województwo: śląskie
powiat: raciborski
miejscowość: Pogrzebień
gmina: 241102_2 Kornowac
obręb: 0004 Pogrzebień

godło mapy: 6.125.23.09.4.1 ukt.odn.poz."2000", pion."PL-EVRF2007-NH"

działka nr 293/46 arkusz mapy 3




PLAN DZIAŁKI skala 1:500

Legenda:

- A. Budynek szkoły
- B. Budynek przedszkola
- C. Budynki gospodarcze
- D. Istniejące ogrodzenie do rozbioru
- E. Istniejący chodnik z kostki brukowej do rozbioru
- F. Projektowane nowe ogrodzenie panelowe



- Strefa bezpieczeństwa - 79,83 m² - zestaw zabawowy z dwiema zjeżdżalnią
- Strefa bezpieczeństwa - 43,30 m² - potrójna huśtawka
- Strefa bezpieczeństwa - 12,60 m² - huśtawka "ważka" pojedyncza
- Strefa bezpieczeństwa - 5,50 m - karuzela tarczowa z siedziskami metalowymi
- Strefa bezpieczeństwa - 6,90 m² - sprężynowiec "osiółki"
- Strefa bezpieczeństwa - 2,5 m - sprężynowiec "samochodzik"
- Strefa bezpieczeństwa - 2,5 m - sprężynowiec "statek"
- Strefa bezpieczeństwa - 30,24 m² - zestaw zabawowy z jedną zjeżdżalnią

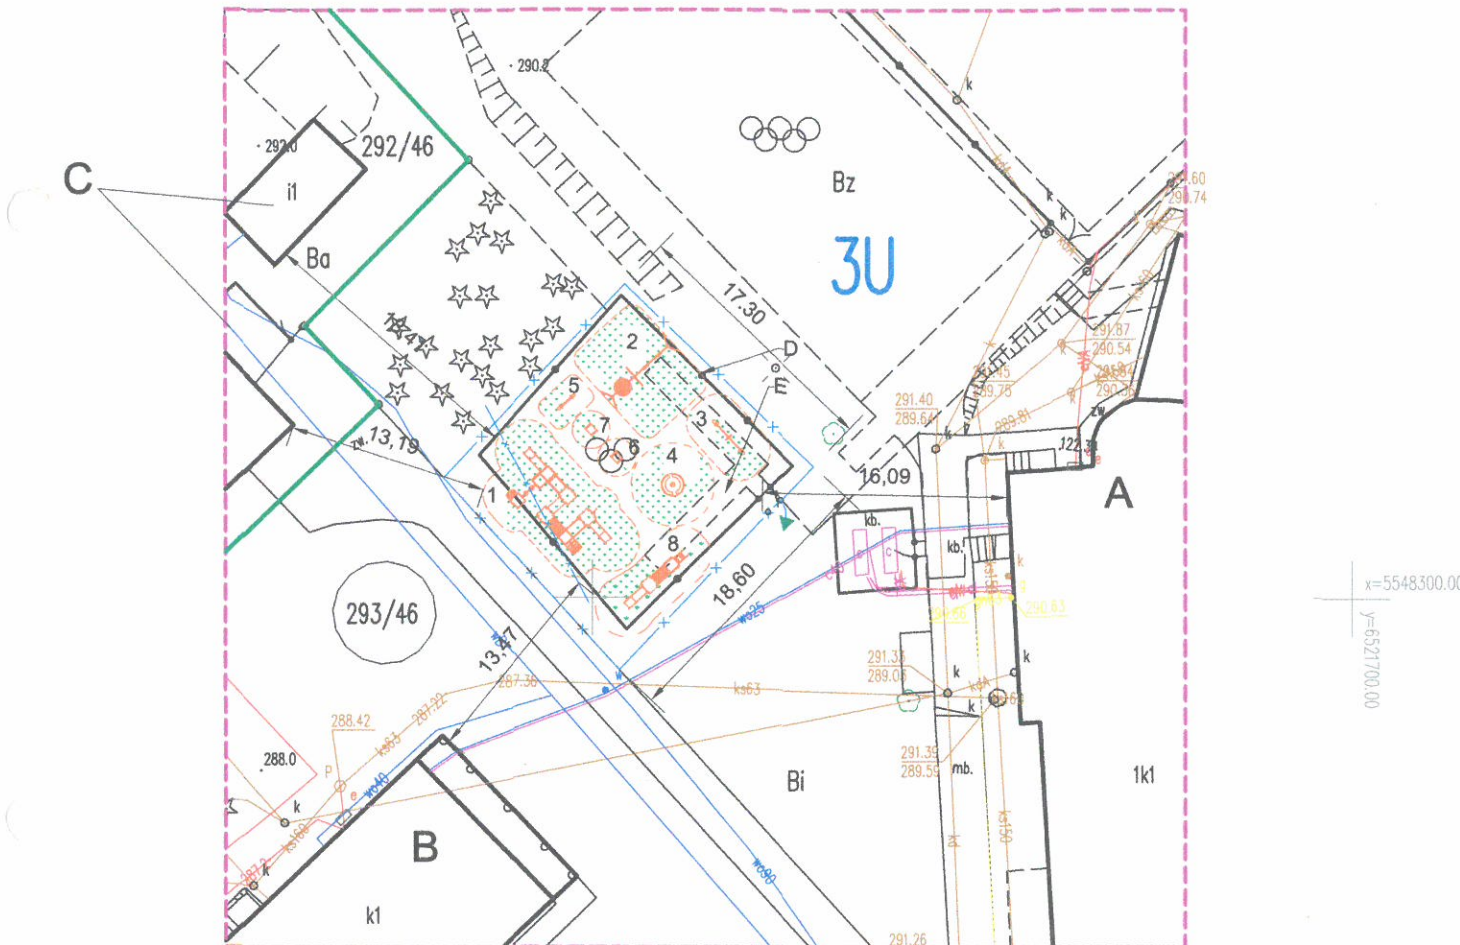

Poświadczam, że niniejszy dokument został opracowany w wyniku prac geodezyjnych i kartograficznych, których rezultaty zawiera operat techniczny pozytywnie zweryfikowany. Jednocześnie informuję, że jestem świadomy odpowiedzialności karnej za złożenie fałszywego oświadczenia.	
Identyfikator zgłoszenia prac geodezyjnych.	SG.6642.2.253.2025
Organ służby geodezyjnej, który otrzymał zgłoszenie pracy geodezyjnej.	Starosta Raciborski Plac Stefana Okrzei 4 47-400 Racibórz
Wykonawca prac geodezyjnych.	Usługi Geodezyjno - Kartograficzne inż. Lucjan Cichoń Plac Bohaterów westerplatte 15/4, 47-400 Racibórz
Nr oraz data sporządzenia dokumentu zawierającego wynik pozytywnej weryfikacji.	P.2411.2025.340 z dnia 24.02.2025 r.
Imię i nazwisko oraz nr uprawnień zawodowych kierownika prac.	inż. Józef Sbeczka nr upr. 7948

ZA ZGODNOŚĆ Z ORYGINAŁEM

JÓZEF KWIOTEK
Usługi w zakresie kosztorysowania
i nadzoru robót budowlanych
ul. Powstańców Śl. 23
47-400 RACIBÓRZ
upr. nr 348/93
NIP: 639-134-91-11

Temat :	Projekt przebudowy placu zabaw		
Lokalizacja :	44-285 Pogrzebień ul. Pamięci dz. nr 293/46	Plan działki	
Inwestor:	Gmina Kornowac Ul. Raciborska 48, 44-285 Kornowac	Nr rys. A - 1	
Projektant :	Józef Kwitek upr. nr 348/93	Podpis	
Skala 1 : 500	Data : marzec 2025 r.		

Nie wszystkie dane ewidencyjne wykazane na niniejszej mapie spełniają wymagania dokładnościowe określone w przepisach. Granice działek wniesiono na podstawie numerycznej mapy ewidencyjnej udostępnionej przez O.D.G.iK. w Raciborzu. Brak projektów ZUD w zakresie opracowania Nie wyklucza się istnienia innych, nie wykazanych na niniejszej mapie i nie zgłoszonych do inwentaryzacji sieci uzbrojenia terenu - nie wykonywano uzgodnień branżowych. Brak służebności drogowych na przedmiotowej działce.

3U

Wzrost mapy do celów projektowych
granice działek
oznaczenie przeznaczenia terenu w planie
zagospodarowania przestrzennego (cały obszar opracowania)