



MAPA DO CELÓW PROJEKTOWYCH


skala 1 : 500

SG.6642.2.252.2025

województwo: śląskie
powiat: raciborski
miejscowość: Rzechów
gmina: 241102_2 Kornowac
obręb: 0005 Rzechów

działka nr 1496/114 arkusz mapy 1

godło mapy: 6.125.24.06.4.2; 4.4; 07.3.1; 3.3 ukt.odn.poz."2000", pion."PL-EVRF2007-NH"

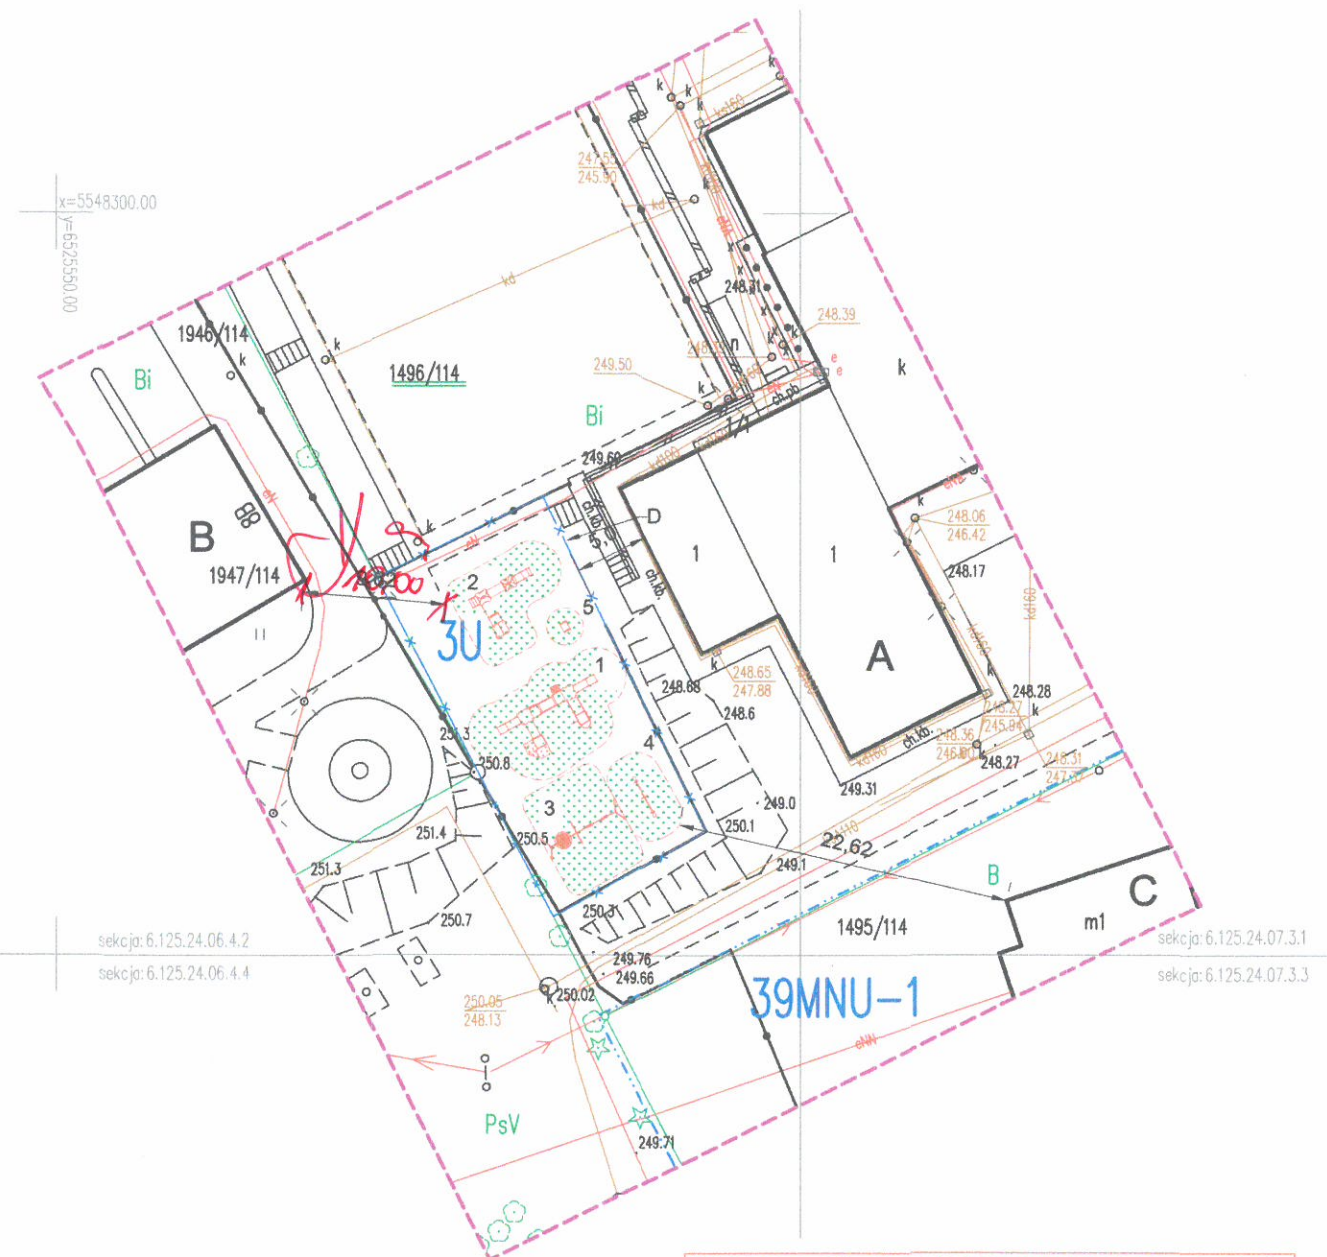

PLAN DZIAŁKI skala 1:500

Legenda:

- A. Budynek szkoły
- B. Budynek Domu Kultury
- C. Budynek mieszkalny
- D. Projektowane nowe ogrodzenie panelowe



1. Strefa bezpieczeństwa - 79,83 m² - zestaw zabawowy z dwiema zjeżdżalniąmi
2. Strefa bezpieczeństwa - 52,52 m² - zestaw zabawowy z jedną zjeżdżalnią
3. Strefa bezpieczeństwa - 43,30 m² - potrójna huśtawka
4. Strefa bezpieczeństwa - 12,60 m² - huśtawka "ważka" pojedyncza
5. Strefa bezpieczeństwa - 2,5 m - sprężynowiec "samochodzik"

Nie wszystkie dane ewidencyjne wykazane na niniejszej mapie spełniają wymagania dokładnościowe określone w przepisach. Granice przedmiotowej działki spełniają wymagania dokładnościowe. Granice działek wniesiono na podstawie numerycznej mapy ewidencyjnej udostępnionej przez O.D.G.iK. w Raciborzu. Brak projektów ZUD w zakresie opracowania. Nie wyklucza się istnienia innych, nie wykazanych na niniejszej mapie i nie zgłoszonych do inwentaryzacji sieci uzbrojenia terenu - nie wykonywano uzgodnień branżowych. Brak służebności drogowych na przedmiotowej działce.

Poświadczam, że niniejszy dokument został opracowany w wyniku prac geodezyjnych i kartograficznych, których rezultaty zawiera operat techniczny pozytywnie zweryfikowany. Jednocześnie informuję, że jestem świadomy odpowiedzialności karnej za złożenie fałszywego oświadczenia.	
Identyfikator zgłoszenia prac geodezyjnych.	SG.6642.2.252.2025
Organ służby geodezyjnej, który otrzymał zgłoszenie pracy geodezyjnej.	Starosta Raciborski Plac Stefana Okrzei 4 47-400 Racibórz
Wykonawca prac geodezyjnych.	Usługi Geodezyjno - Kartograficzne inż. Lucjan Cichoń Plac Bohaterów westerplatte 15/4, 47-400 Racibórz
Nr oraz data sporządzenia dokumentu zawierającego wynik pozytywnej weryfikacji.	P.2411.2025.341 z dnia 24.02.2025 r.
Imię i nazwisko oraz nr uprawnień zawodowych kierownika prac.	inż. Józef Sbeczka nr upr. 7948

ZA ZGODNOŚĆ Z ORYGINAŁEM

JÓZEF KWIOTEK
Usługi w zakresie kosztorysowania
i nadzoru robót budowlanych
ul. Powstańców Śl. 23
47-400 RACIBÓRZ
upr. nr 348/93
NIP: 669-134-91-11

Temat :	Projekt przebudowy placu zabaw		
Lokalizacja :	44-285 Rzechów ul. Karola Miarki dz. nr 1496/114	Plan działki	
Inwestor:	Gmina Kornowac Ul. Raciborska 48, 44-285 Kornowac	Nr rys. A - 1	
Projektant :	Józef Kwitek upr. nr 348/93	Podpis	
Skala 1 : 500	Data : marzec 2025 r.		