


0,5 cm	Wykładzina LINODUR
1,0 cm	sklejka wodoodporna górna
1,0 cm	sklejka wodoodporna dolna
4x1,9 cm	krzyżowe legary elastyczne
0,5 cm	podkładki elastyczne
0,3 cm	Folia budowlana PCV
15,0 cm	plyta żelbetowa C25/30 (B30) - siatka Ø 8 15x15 cm
8,0 cm	styropian PS-E-FS30
0,3 cm	Folia budowlana PCV
10,0 cm	wylewka chudy beton B -10MPa

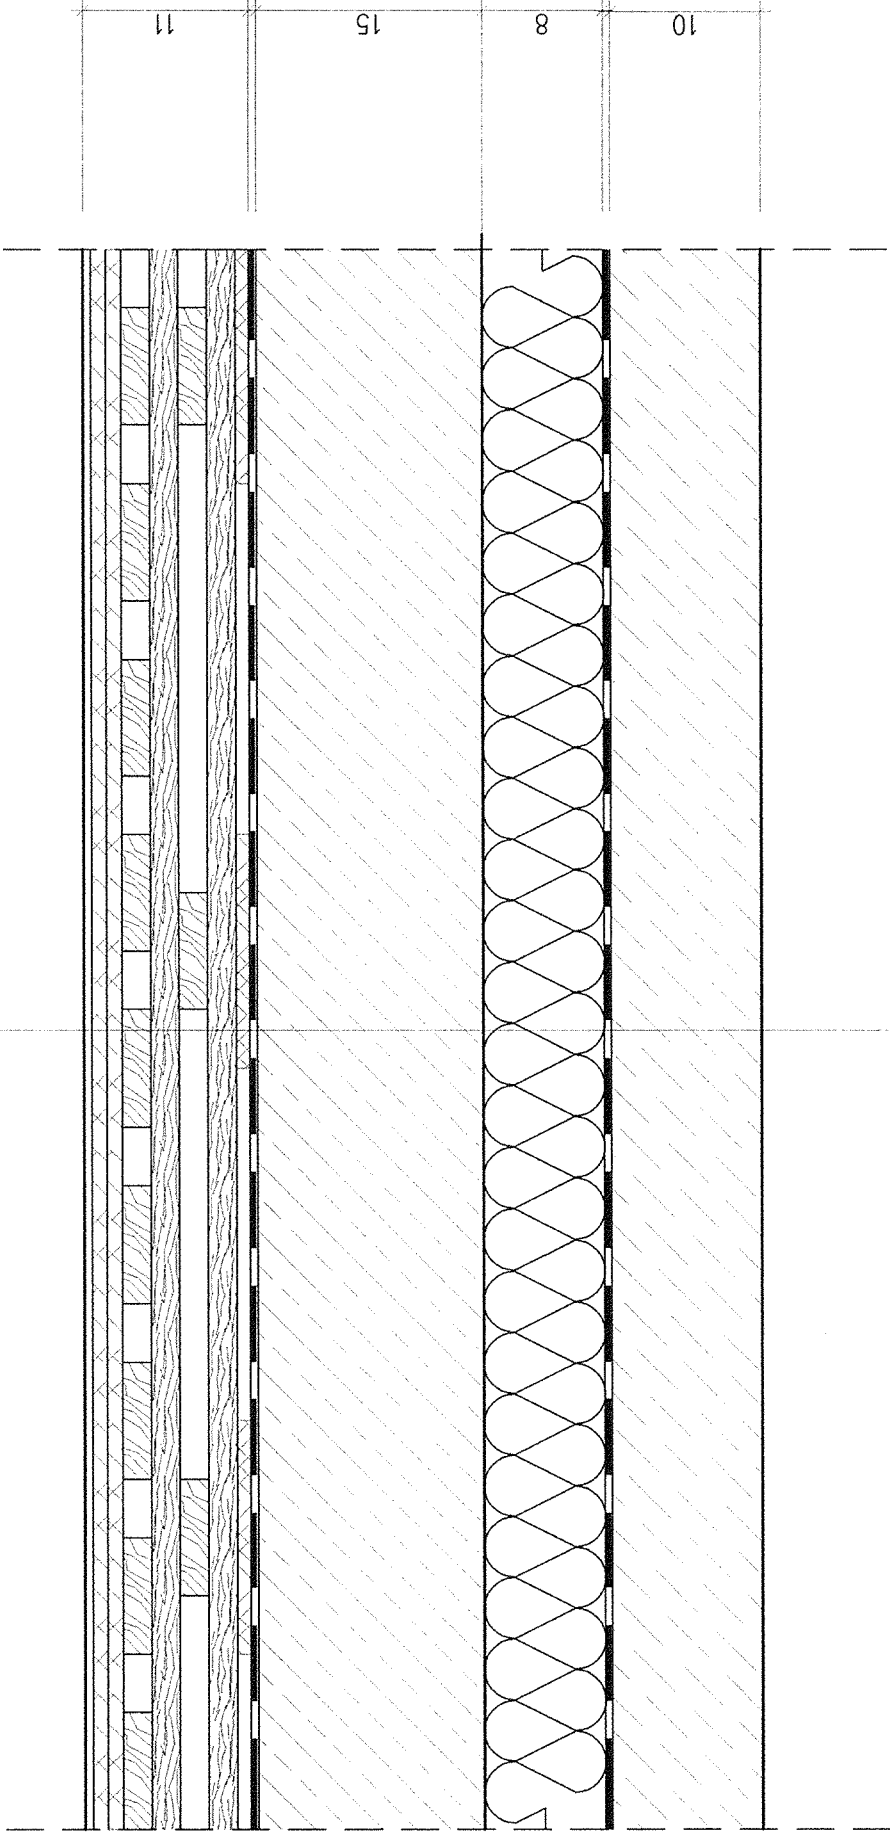

Objekt : HALA SPORTOWO-ŚRODOWISKOWA			
adres obiektu : PONIATÓWEK, GMINA SŁUPCA DZ. NR 58			
Inwestor : GMINA SŁUPCA 62-400 SŁUPCA, ul. Sienkiewicza 16			
Branża : ARCHITEKTURA PROJEKT ZAMIENNY		Nr.rys. 9	
Tytuł rysunku: PRZĘKRÓJ PRZEZ W-WY POSADZKI W HALI			
Imię i nazwisko		Nr uprawnień	Data
mgr inż. arch. Maria Tomaszewska		1467/90/Lo	07.2011.
Projektant		Podpis	
inż. Ryszard Wybickowski		07.2011.	
Projektant konstrukcji:		Str. nr	