


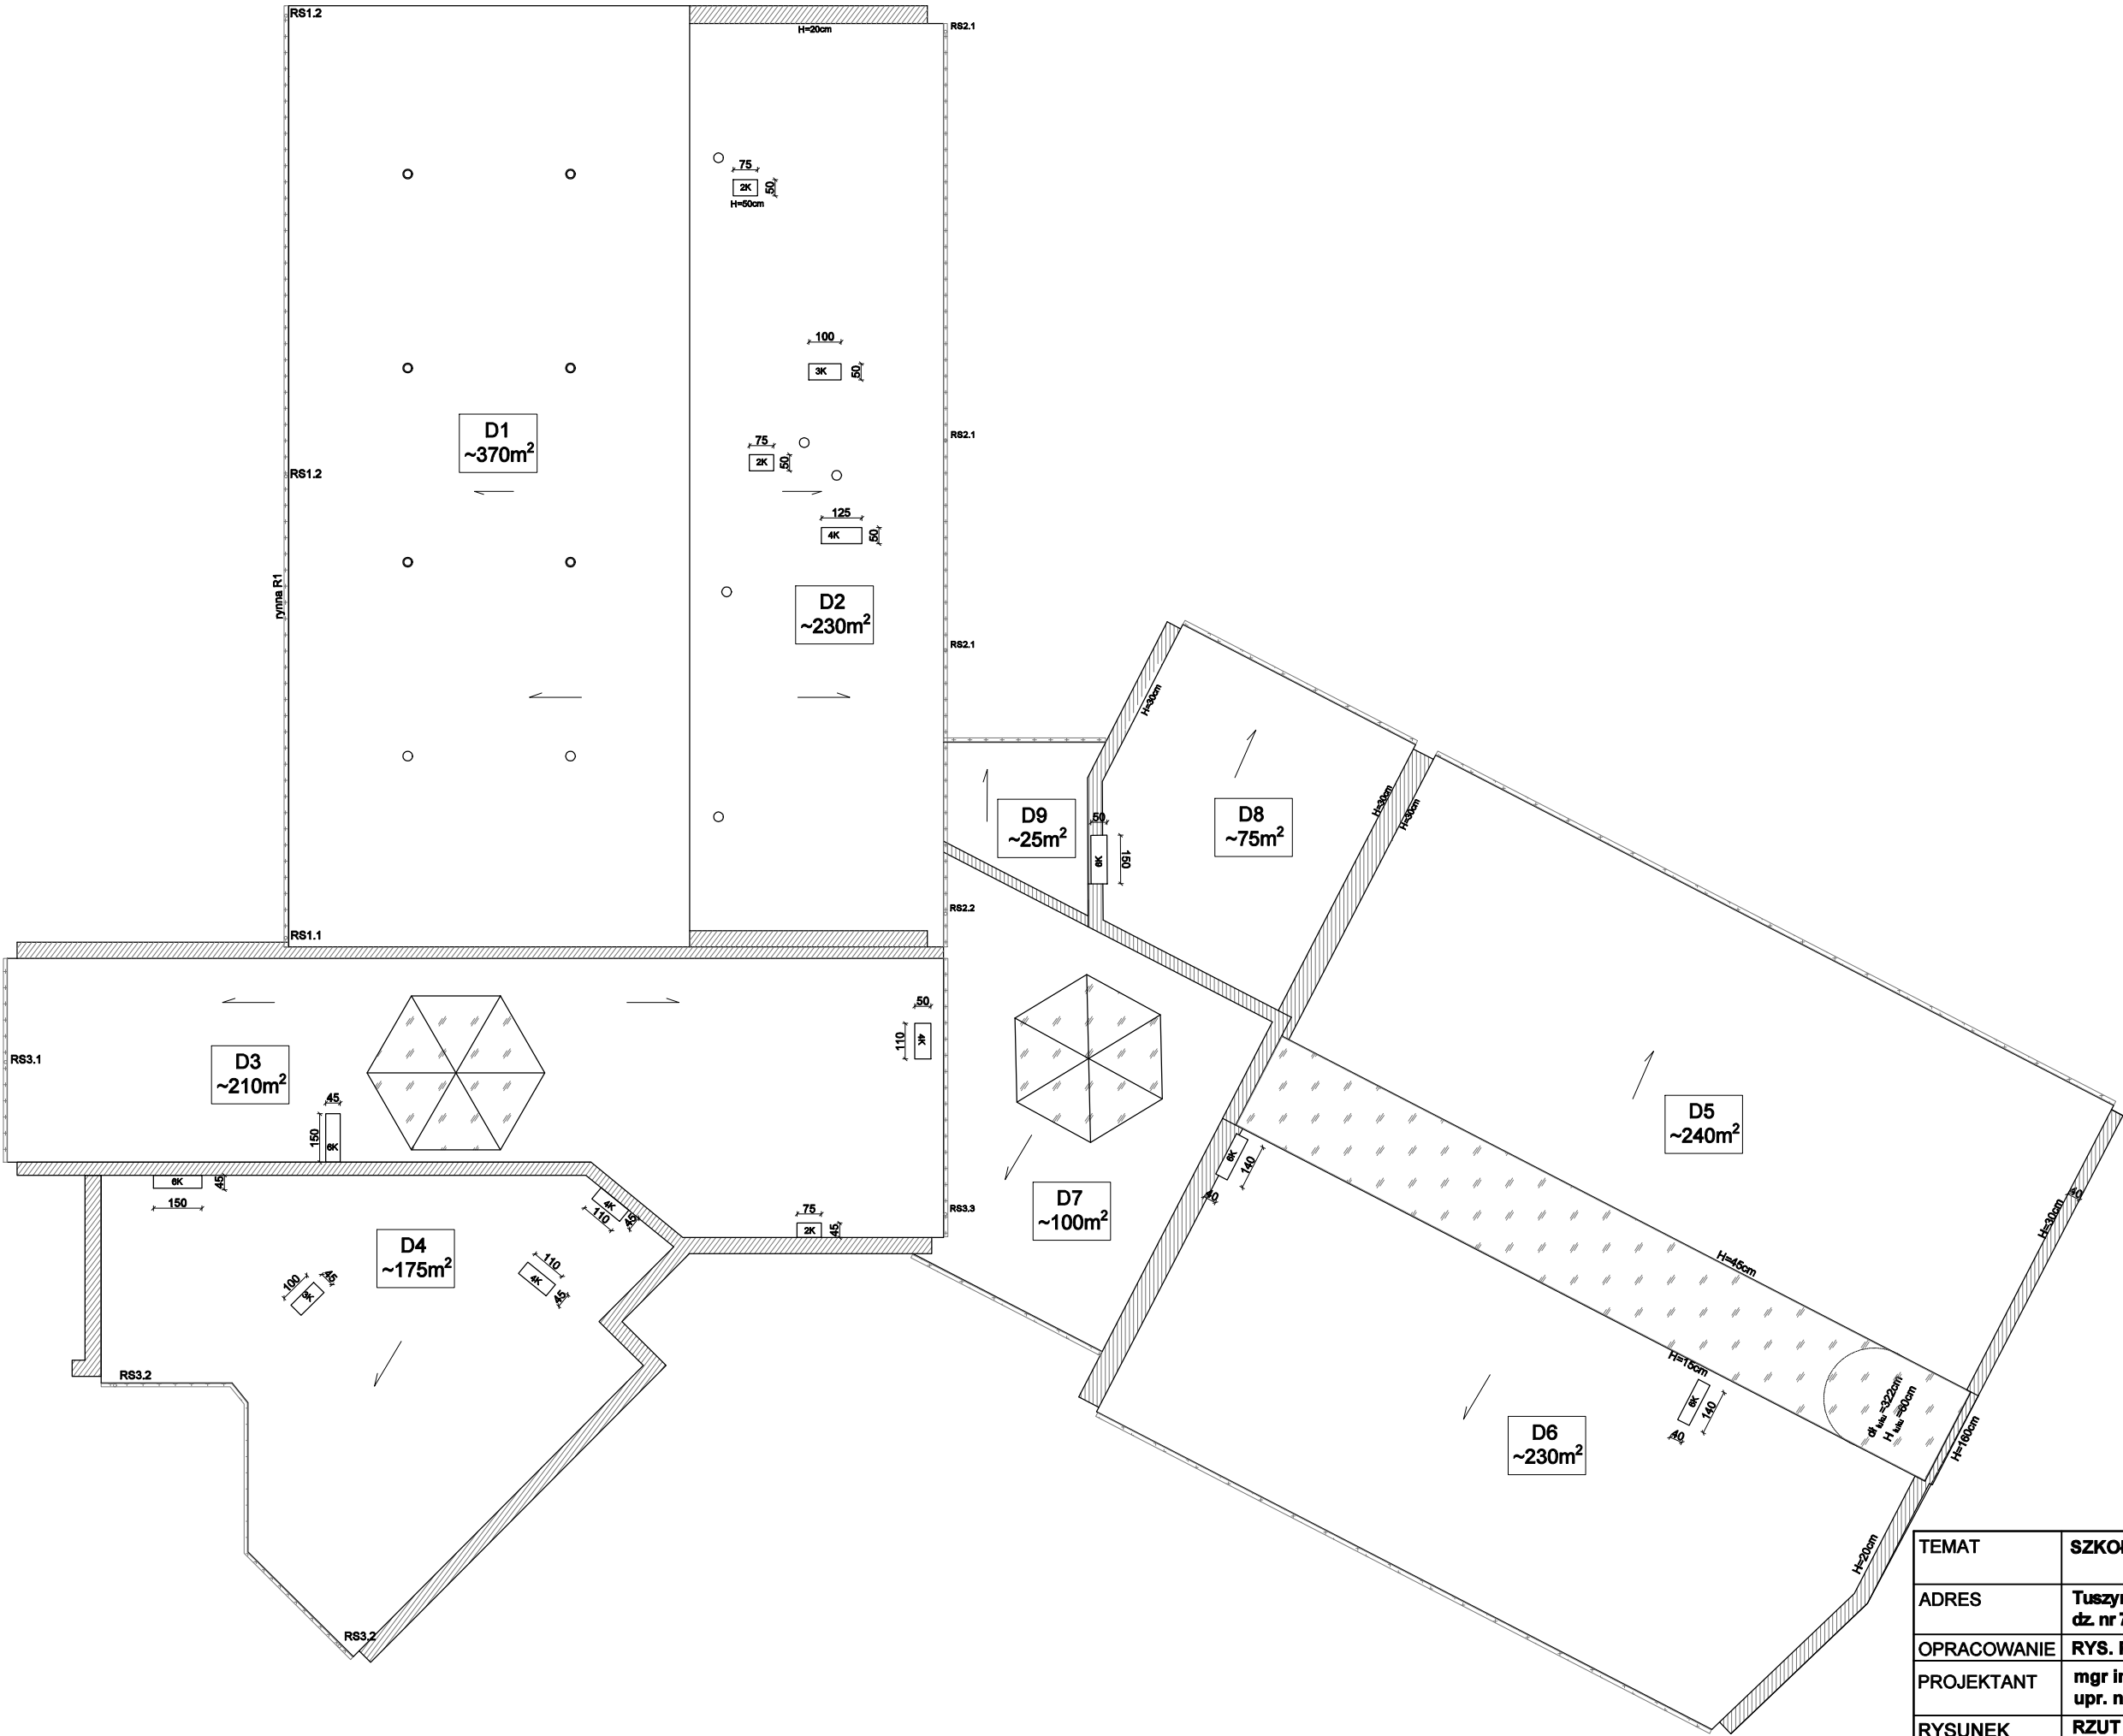

TEMAT	SZKOŁA PODSTAWOWA NR 2 W TUSZYNIE		
ADRES	Tuszyn, ul. Poniatowskiego dz. nr 76 obr. 9, gm. Tuszyn		
OPRACOWANIE	RYS. POGLĄDOWY		
PROJEKTANT	mgr inż. BOGUMIŁ SKORUPSKI upr. nr LOD/ 1271/ PWOK/ 09		
RYSUNEK	RZUT DACHU		
PODPIS	SKALA	DATA	NR RYS.
	1:200	07.2024	1