


RYSUNEK POMOCNICZY – Szkoła Podstawowa w Witanowicach – korytarz kondygnacji parteru
skala 1:100

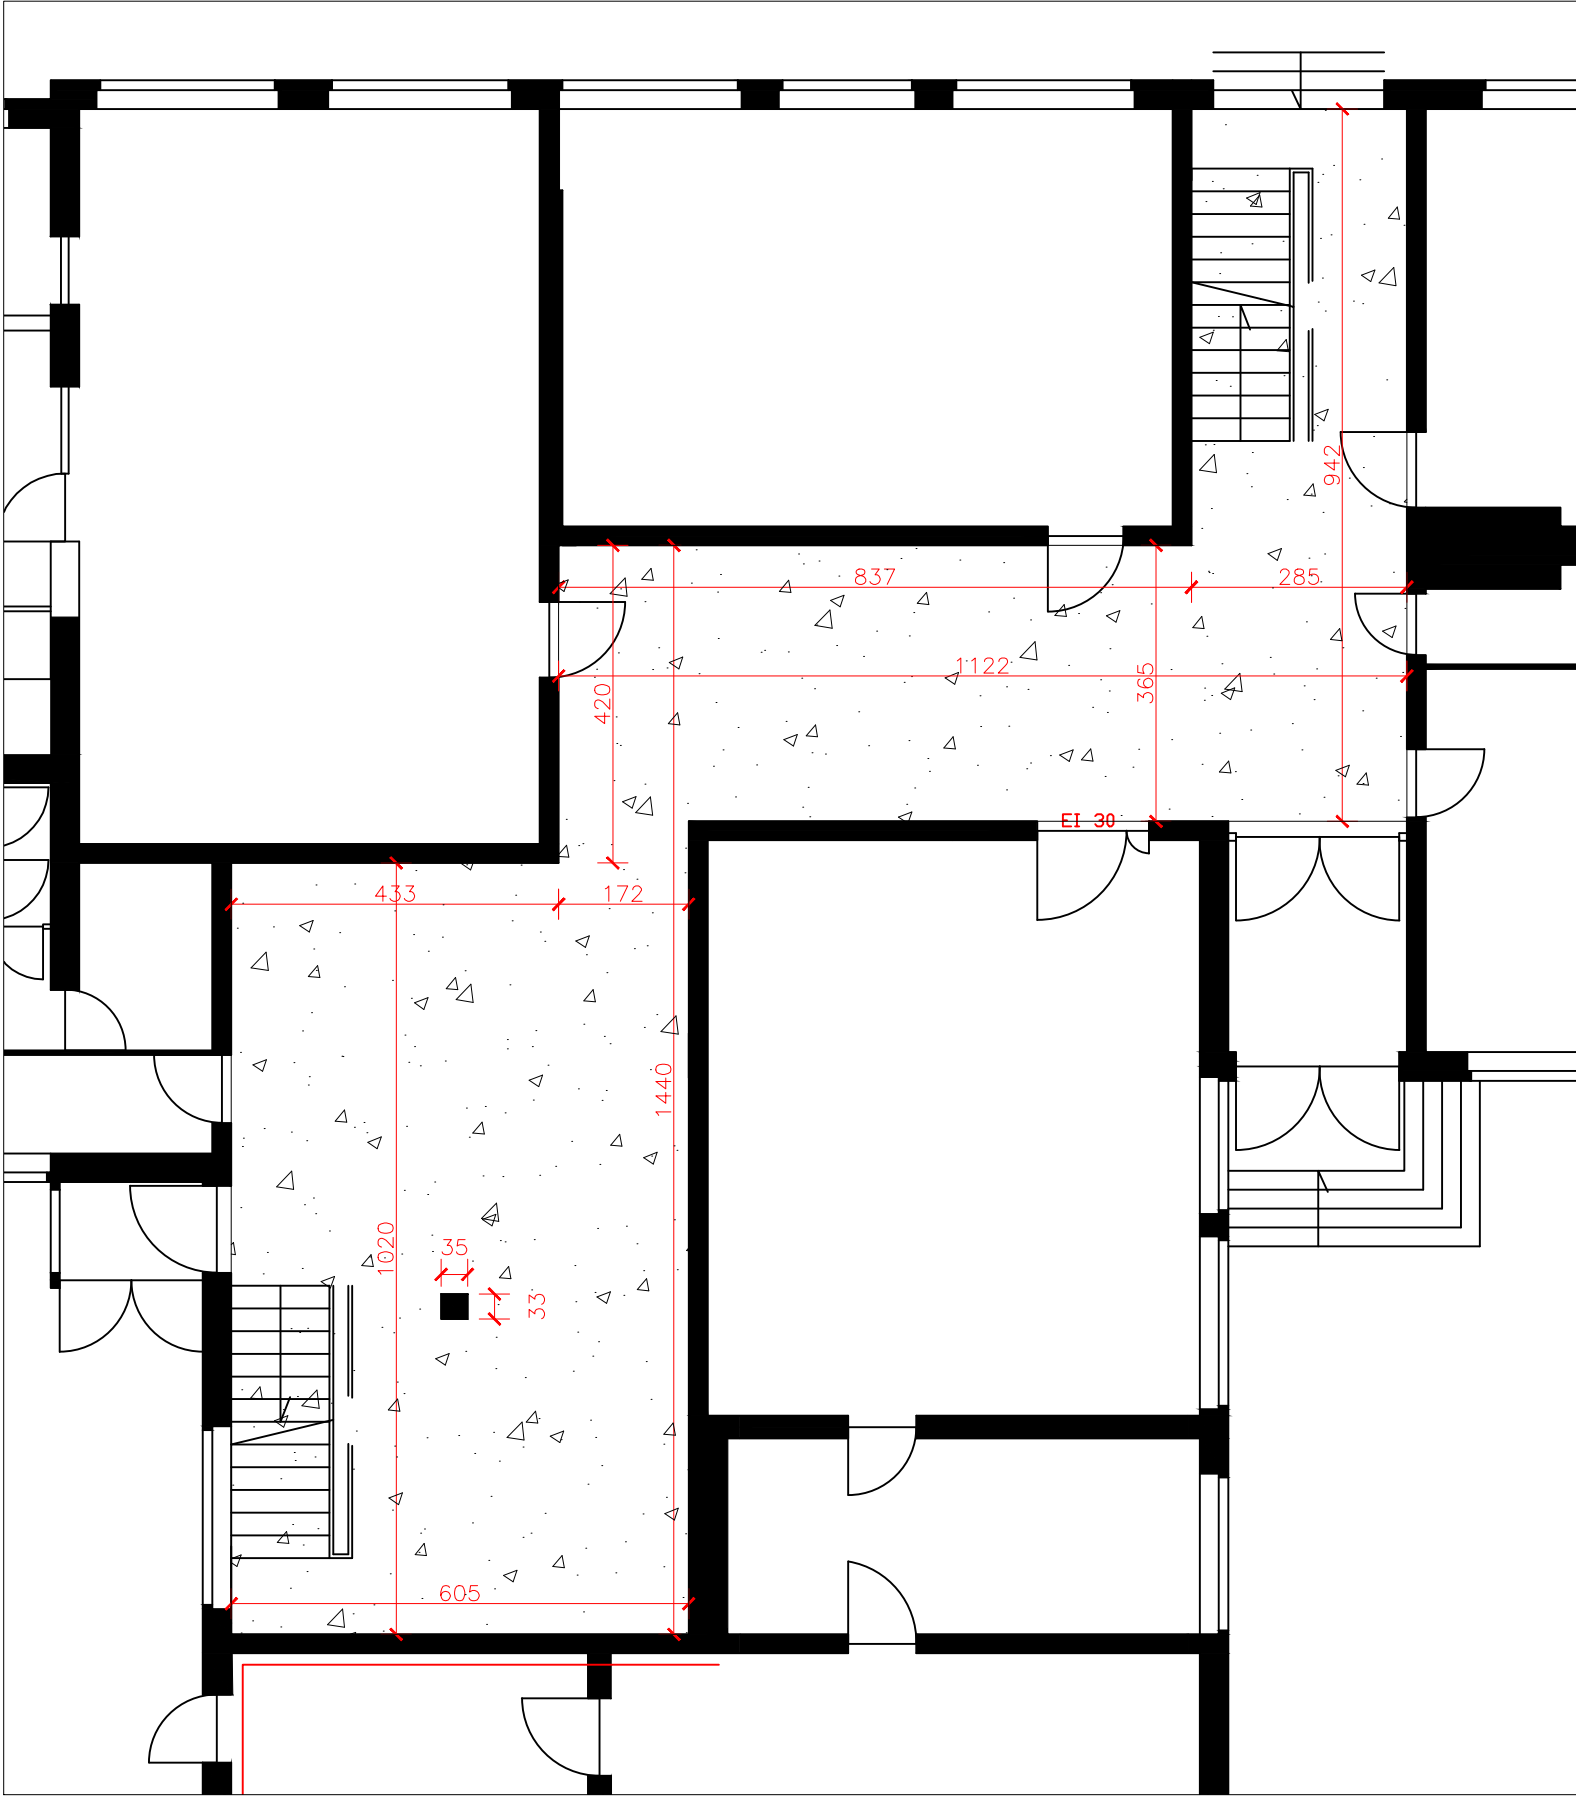

POWIERZCHNIA KORYTARZA (obejmująca schody) = ~120,0 m²

 OBSZAR OBJĘTY OPRACOWANIEM