


# 1 Rzut parteru 1 : 100

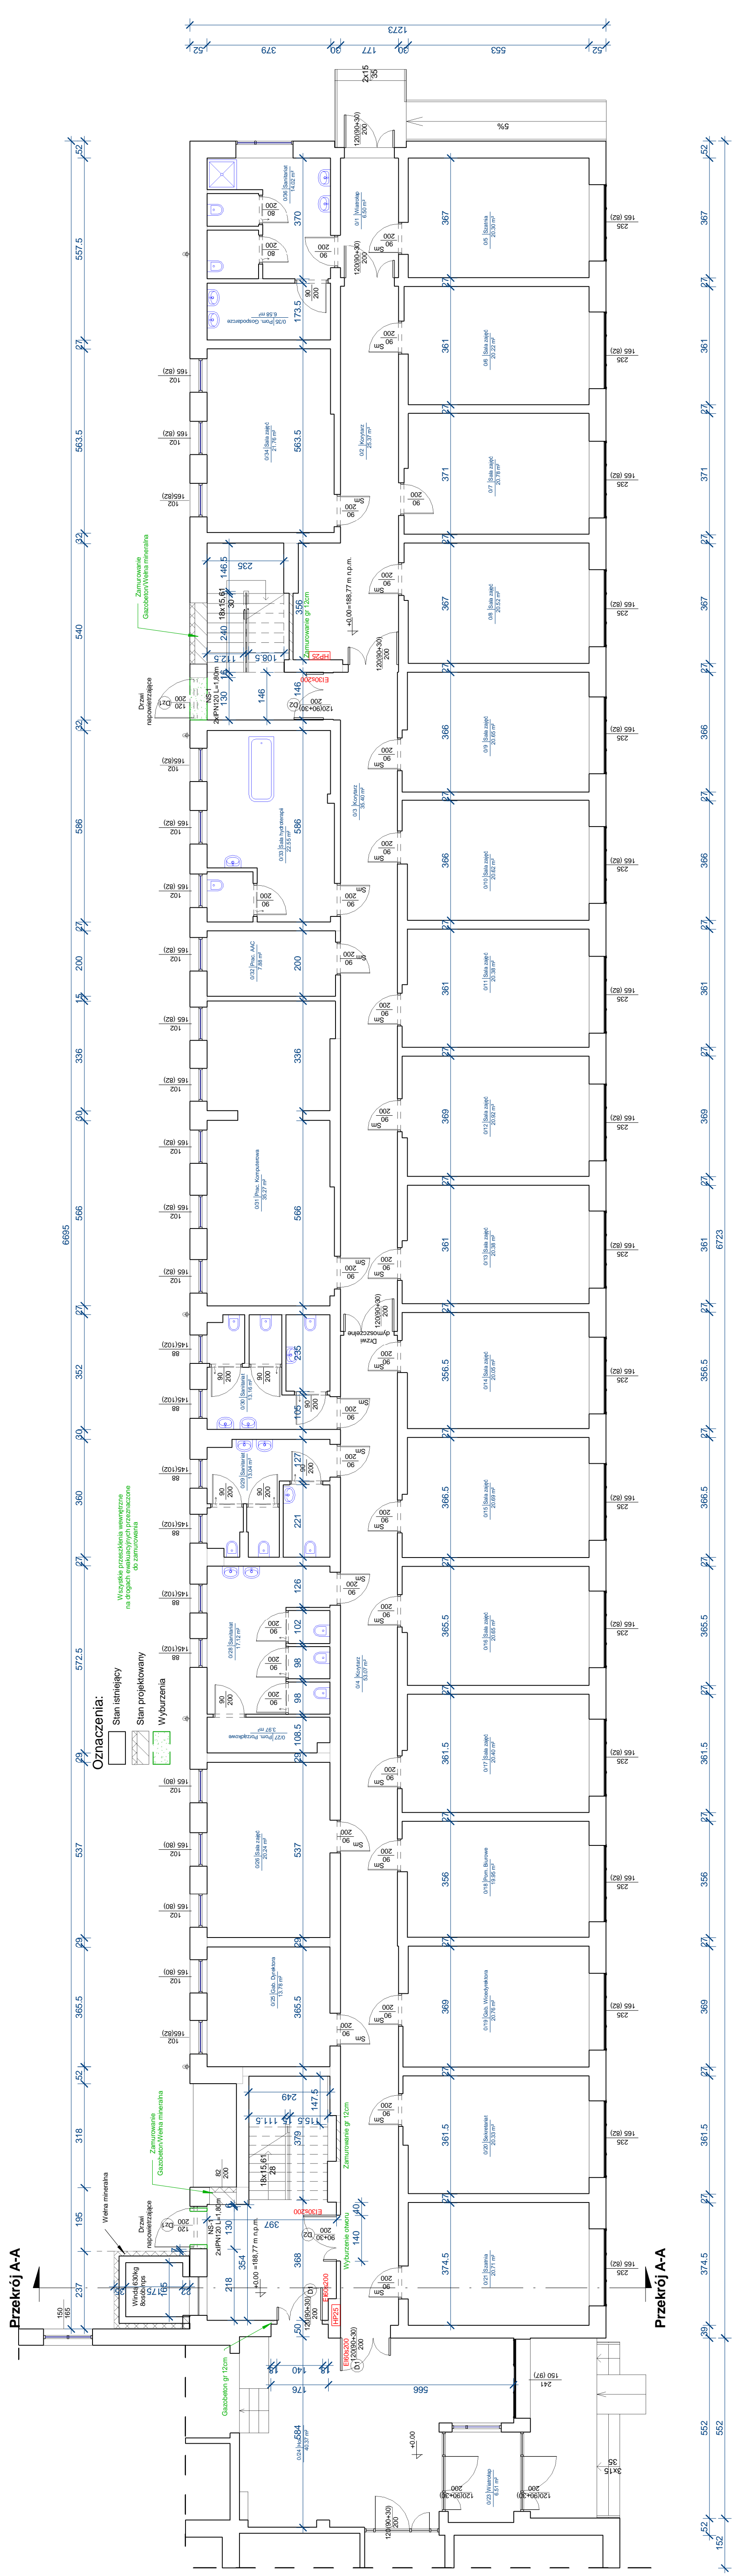

JEDNOSTKA PROJEKTYWNA:	PROJEKT DOROTA RYBACZUK UL. WOLNOSC 7/6A, 22-100 CHEŁM TEL. 302-728-886 EMAIL: PROJ@CHELM.INTERNET.PL
TEMAT:	PRZEBUDOWA I DOSTOSOWANIE DO WYMAGAŃ PRZEPISÓW PRZECIWPÓŻAROWYCH BUDYNKU POWIATOWEGO ZESPOŁU PLACÓWEK SZKOLNO - WYCHOWAWCZYCH
INWESTOR:	POWIATOWY ZESPÓŁ PLACÓWEK SZKOLNO-WYCHOWAWCZYCH W HRUBIESZOWIE
ADRES INWESTYCJI:	UL. ZAMOJSKA 16A, 22-500 HRUBIESZÓW DZ. NR 1181/1, 1181/2
BRANŻA:	ARCHITEKTURA
SKALA:	1:100
DATA:	21.12.2020
NAMOWA RYS:	RZUT PARTERU
STADIUM:	PROJEKT BUDOWLANY
PROJEKTOWAŁ ARCHITEKTURA:	MGR INŻ. ARCH. PAWIEŁ KUŚCZYK UPR. BUD. NR 232/LBOKK/2018
PROJEKTOWAŁ KONSTRUKCJA:	MGR INŻ. DOROTA RYBACZUK UPR. BUD. NR: LIB.0136/PIB/KO/16 SPECJALNOŚĆ ARCHYTEKTONICZNA SPECJALNOŚĆ: KONSTRUKCYJNO-BUDOWLANA