


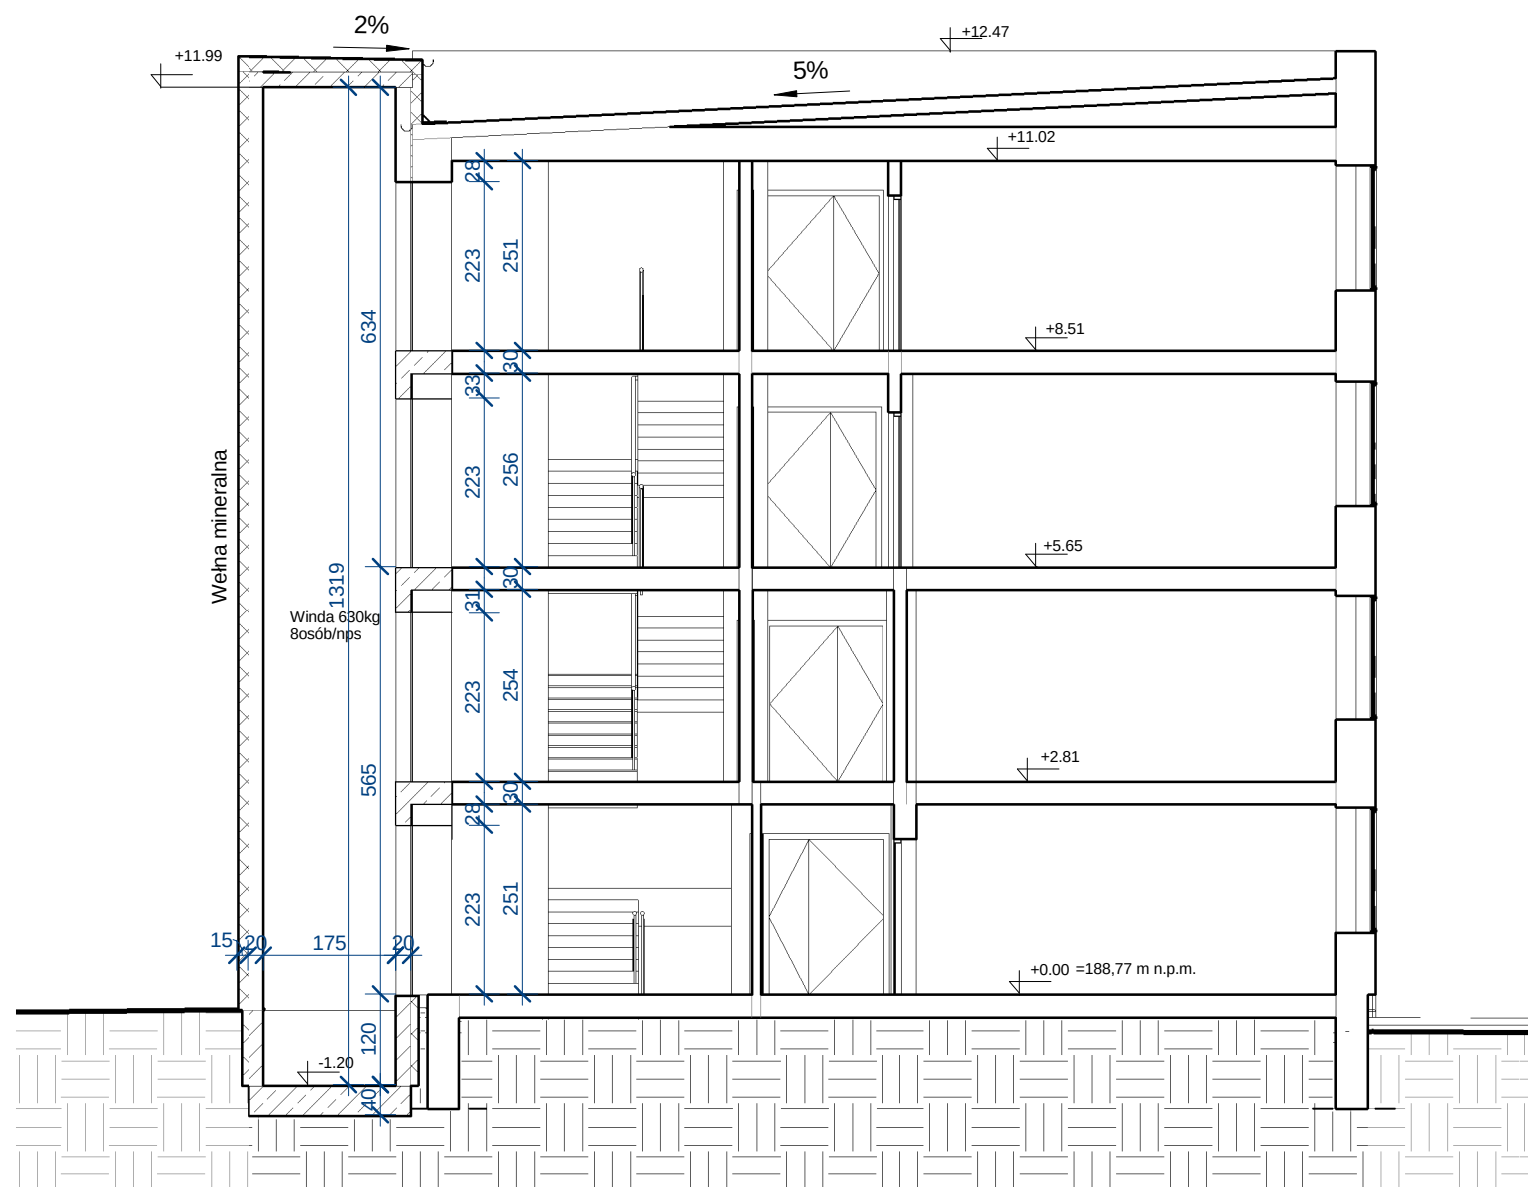

1 Przekrój A-A
1 : 100

JEDNOSTKA PROJEKTOWA:	PROJ-BUD DOROTA RYBACZUK UL. WOLNOŚCI 7/64, 22-100 CHEŁM TEL. 502-738-826, EMAIL: PROJ.BUDCHELM@INTERIA.PL	
TEMAT:	PRZEBUDOWA I DOSTOSOWANIE DO WYMAGAŃ PRZEPISÓW PRZECIWPOŻAROWYCH BUDYNKU POWIATOWEGO ZESPOŁU PLACÓWEK SZKOLNO - WYCHOWAWCZYCH	
INWESTOR:	POWIATOWY ZESPÓŁ PLACÓWEK SZKOLNO-WYCHOWAWCZYCH W HRUBIESZOWIE	BRANŻA: ARCHITEKTURA SKALA: 1:100 DATA: 21.12.2020 NR RYS. AK5
ADRES INWESTYCJI:	UL. ZAMOJSKA 16A, 22-500 HRUBIESZÓW DZ. NR 1181/1, 1181/2	
NAZWA RYS:	PRZEKRÓJ A-A	
STADIUM:	PROJEKT BUDOWLANY	
PROJEKTOWAŁ ARCHITEKTURA:	MGR INŻ. ARCH. PAWEŁ KUSZ VEL SOBCZUK UPR BUD. NR 232/LBOKK/2018 SPECJALNOŚĆ ARCHITEKTONICZNA	
PROJEKTOWAŁ KONSTRUKCJA:	MGR INŻ. DOROTA RYBACZUK UPR. BUD. NR: LUB/0136/PWBKb/16, SPECJALNOŚĆ: KONSTRUKCYJNO-BUDOWLANA	