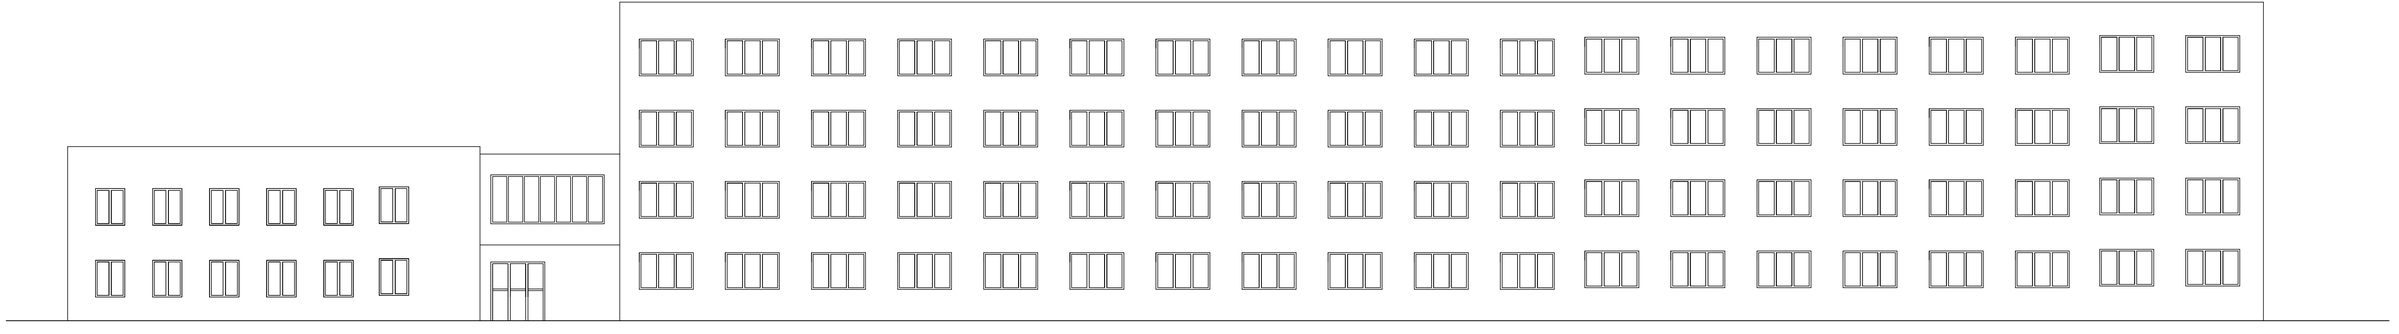

| | | | |
|---|---|---|---|
| KIER - BUD COMPLEX | **Biuro Usług Inżynierskich KIER-BUD COMPLEX inż. Jacek Kierepka Majdan Sieniawski 390B, 37-534 Adamówka** | Nr rysunku: **I-8** | Skala: **1:100** |
| | | Data: **Luty 2023** | |
| **Nazwa i adres obiektu:** | **Remont dachu poprzez wymianę pokrycia dachowego w budynku Powiatowego Zespołu Placówek Szkolno - Wychowawczych w Hrubieszowie, ul. Zamojska 16A, 22-500 Hrubieszów** | | |
| **Inwestor:** | **Powiatowy Zespół Placówek Szkolno - Wychowawczych w Hrubieszowie, ul. Zamojska 16A, 22-500 Hrubieszów** | | |
| **Temat:** | **Elewacja Południowa** | Stadium: **Inwentaryzacja obiektu** | Branża: **Konstrukcyjno - budowlana** |
| **Projektant:** | **mgr inż. Krzysztof Kuśmierczuk** **urp. nr LUB/0104/PWBD/19 w spec. kons. - bud.** | | Podpis: |
| **Asystent:** | **inż. Jacek Kierepka** **----** | | Podpis: |