


— ELEMENTY NOWE LUB REMONTOWANE

— ELEMENTY ISTNIEJĄCE

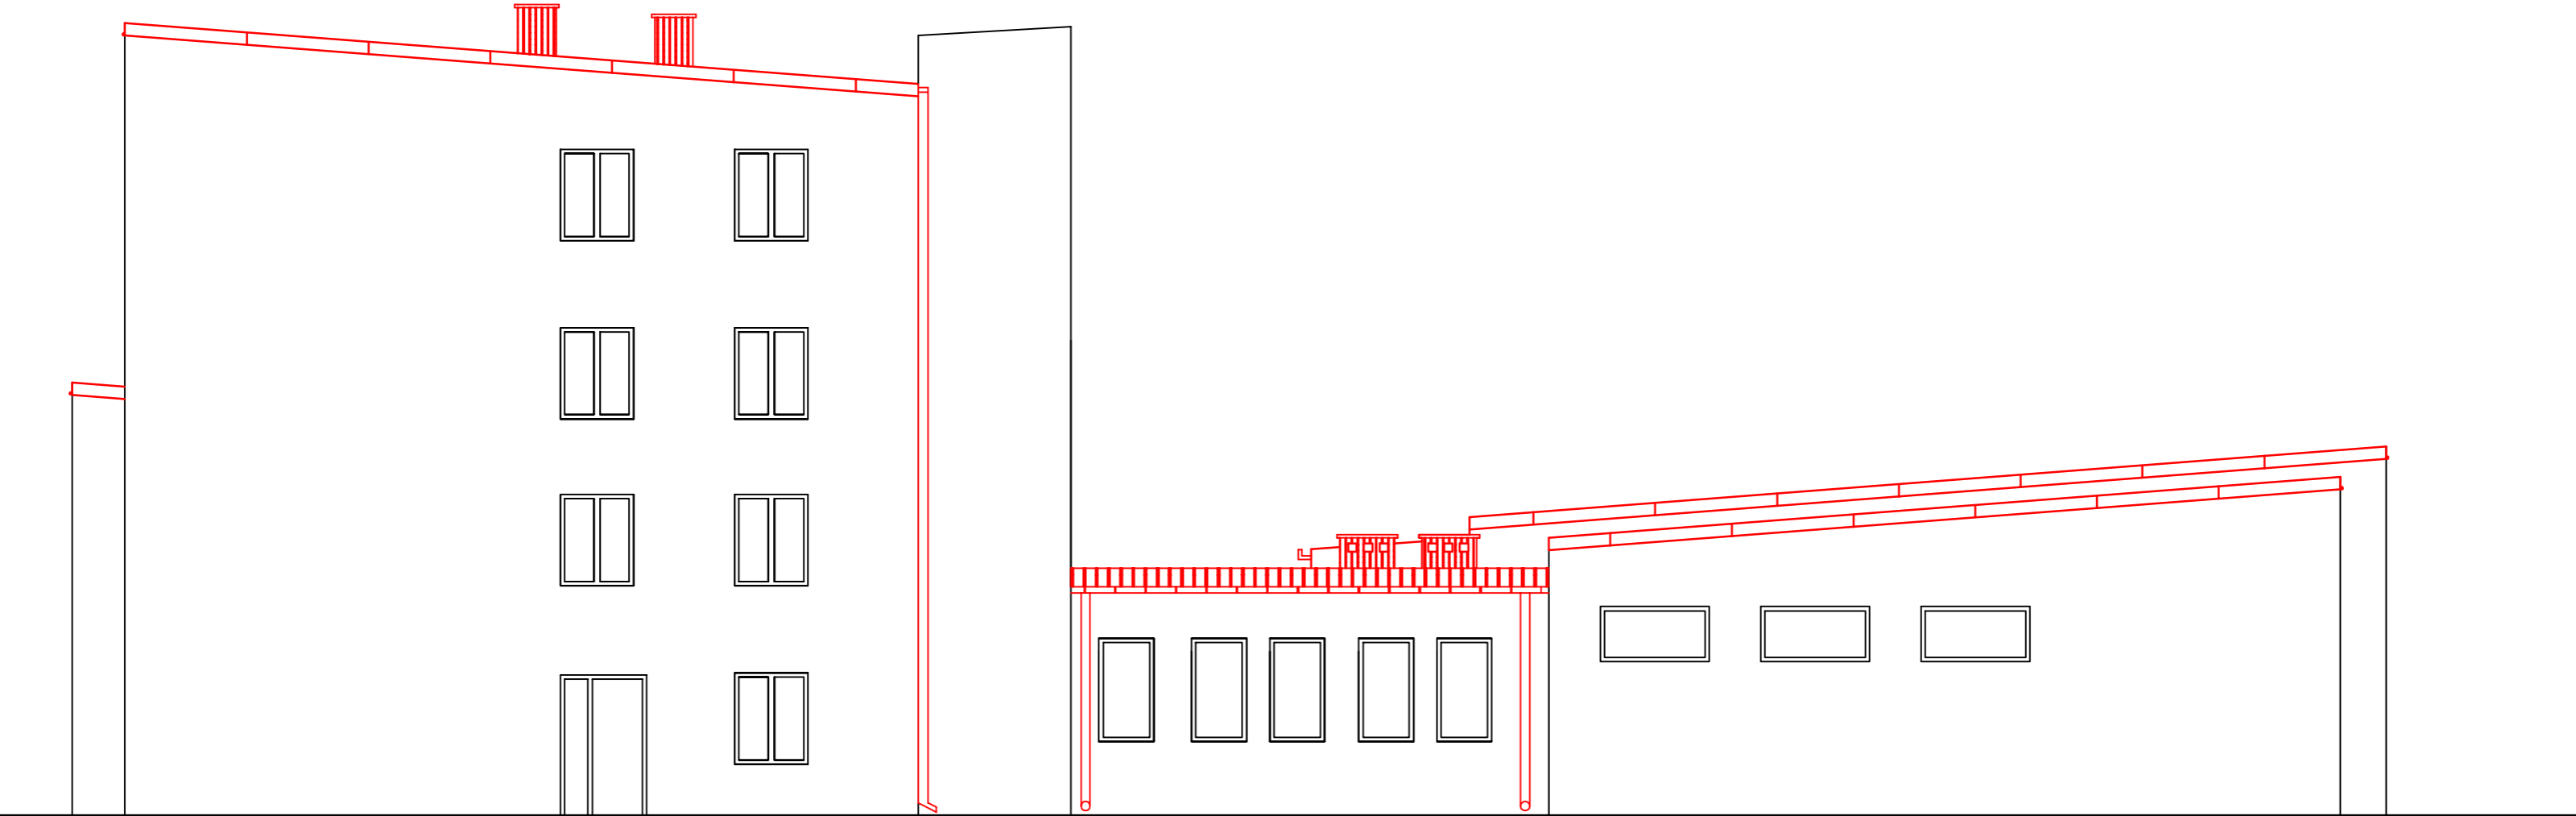

	Biuro Usług Inżynierskich KIER-BUD COMPLEX inż. Jacek Kierepka Majdan Sieniawski 398B, 37-534 Adamówka		Nr rysunku:	Skala:
			A-10	1:100
Nazwa i adres obiektu:		Modernizacja dachu Powiatowego Zespołu Placówek Szkolno - Wychowawczych w Hrubieszowie dz. nr ewid. 1181/1 i 1181/2 Hrubieszów - Śródmieście		
Inwestor:		Powiatowy Zespół Placówek Szkolno - Wychowawczych w Hrubieszowie, ul. Zamojska 16A, 22-500 Hrubieszów		
Temat:		Elewacja Wschodnia	Stadium: Projekt Budowlany	Branża: Architektura
Projektant:		inż. Zygmunt Motyka upr. nr 409/68 oraz upr. nr WBPP/ZNB/IUN/79/3:17/52/82		
Asystent:		inż. Jacek Kierepka ---		
		Data: Luty 2023		