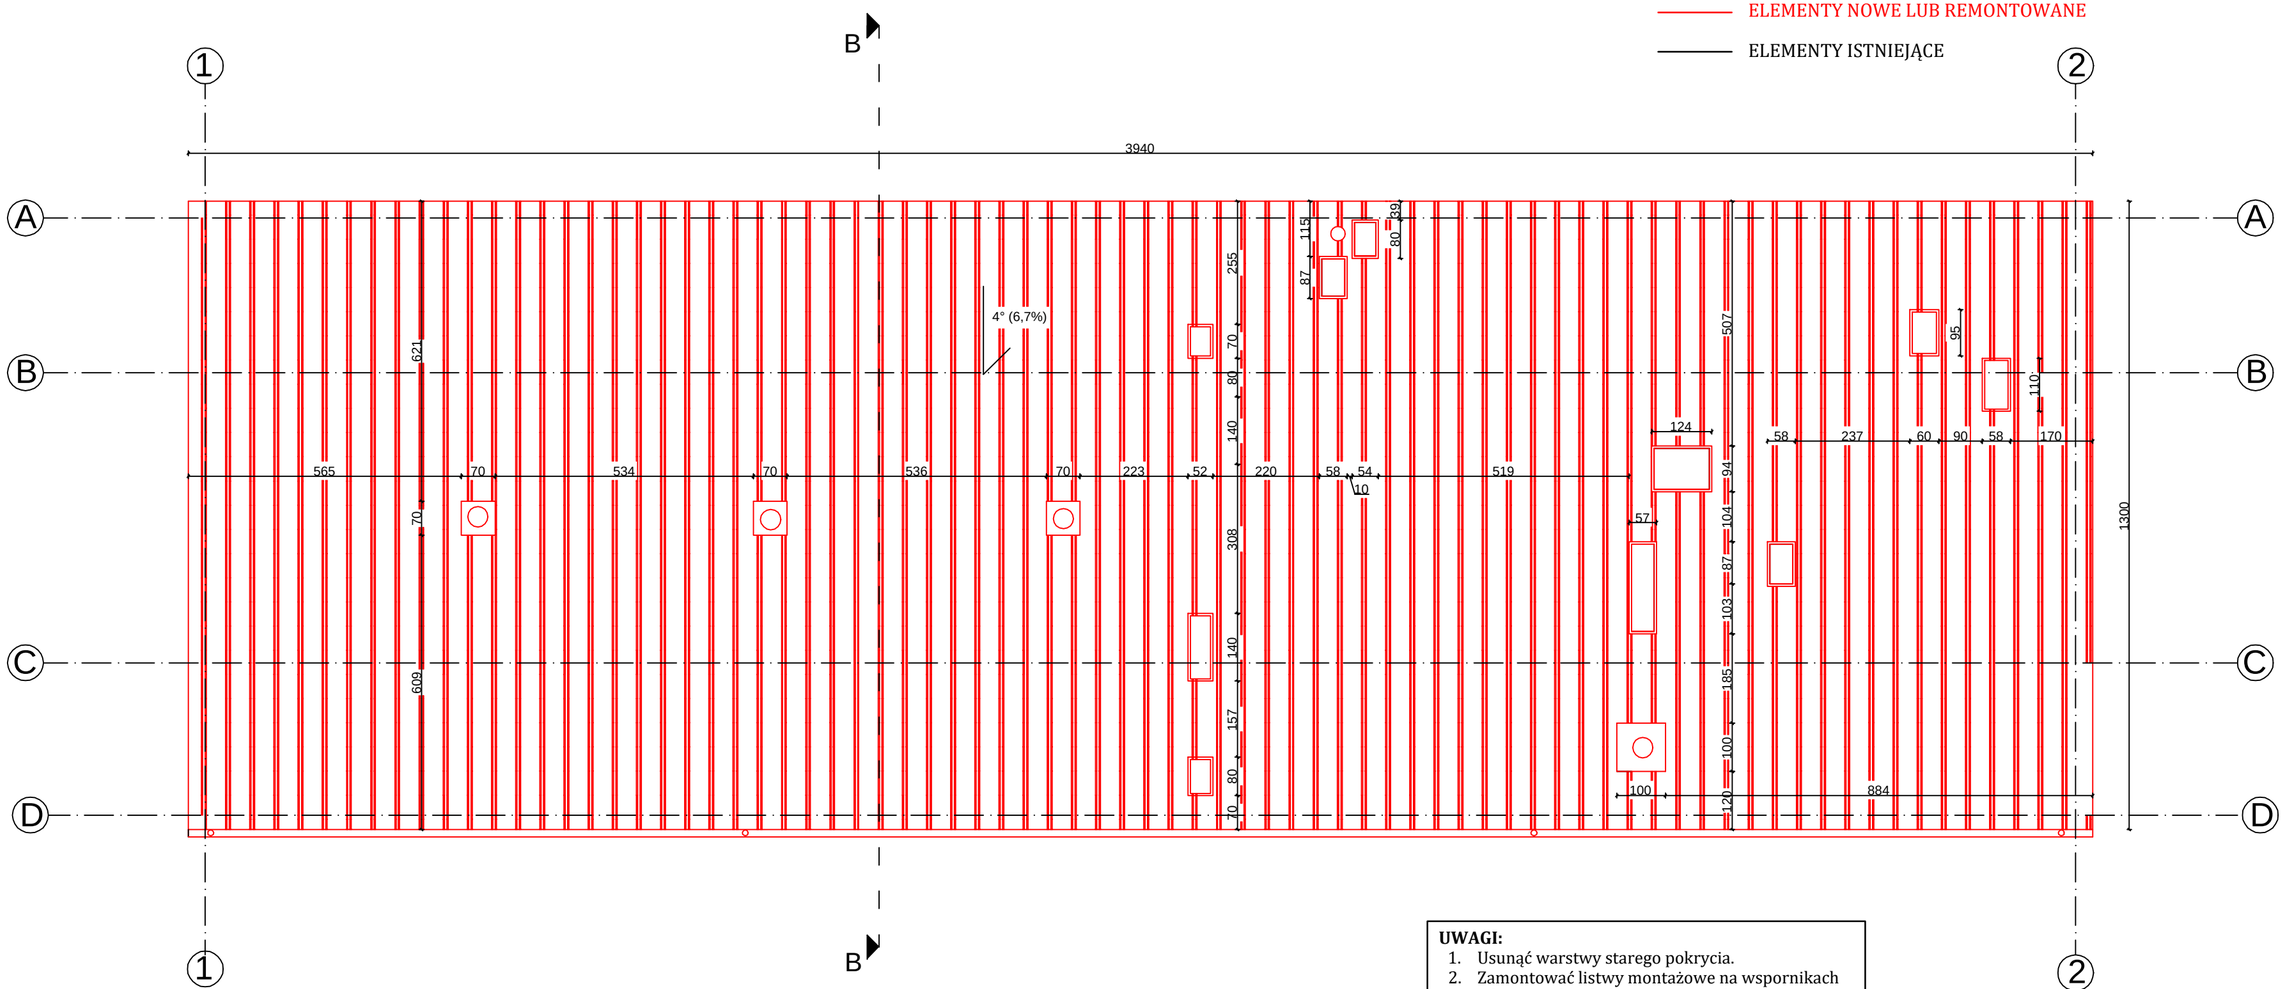

UWAGI:

1. Usunąć warstwy starego pokrycia.
2. Zamontować listwy montażowe na wspornikach wkręcanych w kołki rozporowe do istniejącego stropu.
3. Miedzy listwami rozłożyć 2 warstwę wełny mineralej jako termoizolację.
4. Miedzy listwami a stropem rozłożyć 1 warstwę wełny mineralnej jako termoizolację.
5. Wykonać pełne deskowanie.
6. Blache falista przymocowac na wkrety samowiercące (blachowkręty)
7. Kominy zabezpieczyć wykonując czapy kominowe oraz obić scianki komina blacha trapezowa T-8 na stelażu.
8. Okucia i obróbki blacharskie wykonac zgodnie ze sztuką budowlaną.

KIER - BUD COMPLEX	**Biuro Usług Inżynierskich KIER-BUD COMPLEX inż. Jacek Kierepka Majdan Sieniawski 398B, 37-534 Adamówka**	Nr rysunku: **A-3**	Skala: **1:100**
		Data: **Luty 2023**	
Nazwa i adres obieku:	**Modernizacja dachu Powiatowego Zespołu Placówek Szkolno - Wychowawczych w Hrubieszowie dz. nr ewid. 1181/1 i 1181/2 Hrubieszów - Śródmieście**		
Inwestor:	**Powiatowy Zespół Placówek Szkolno - Wychowawczych w Hrubieszowie, ul. Zamojska 16A, 22-500 Hrubieszów**		
Temat:	**Rzut połaci dachowej - Segment nr 2**	Stadium: **Projekt Budowlany**	Branża: **Architektura**
Projektant:	**inż. Zygmunt Motyka** upr. nr 409/68 oraz upr. nr WBPP/ZNB/IUN/79/3:17/52/82		Podpis:
Asystent:	**inż. Jacek Kierepka** ---		Podpis: