NADPROŻA UZUPEŁNIAJĄCE skala 1 : 20

NADPROŻE N-2

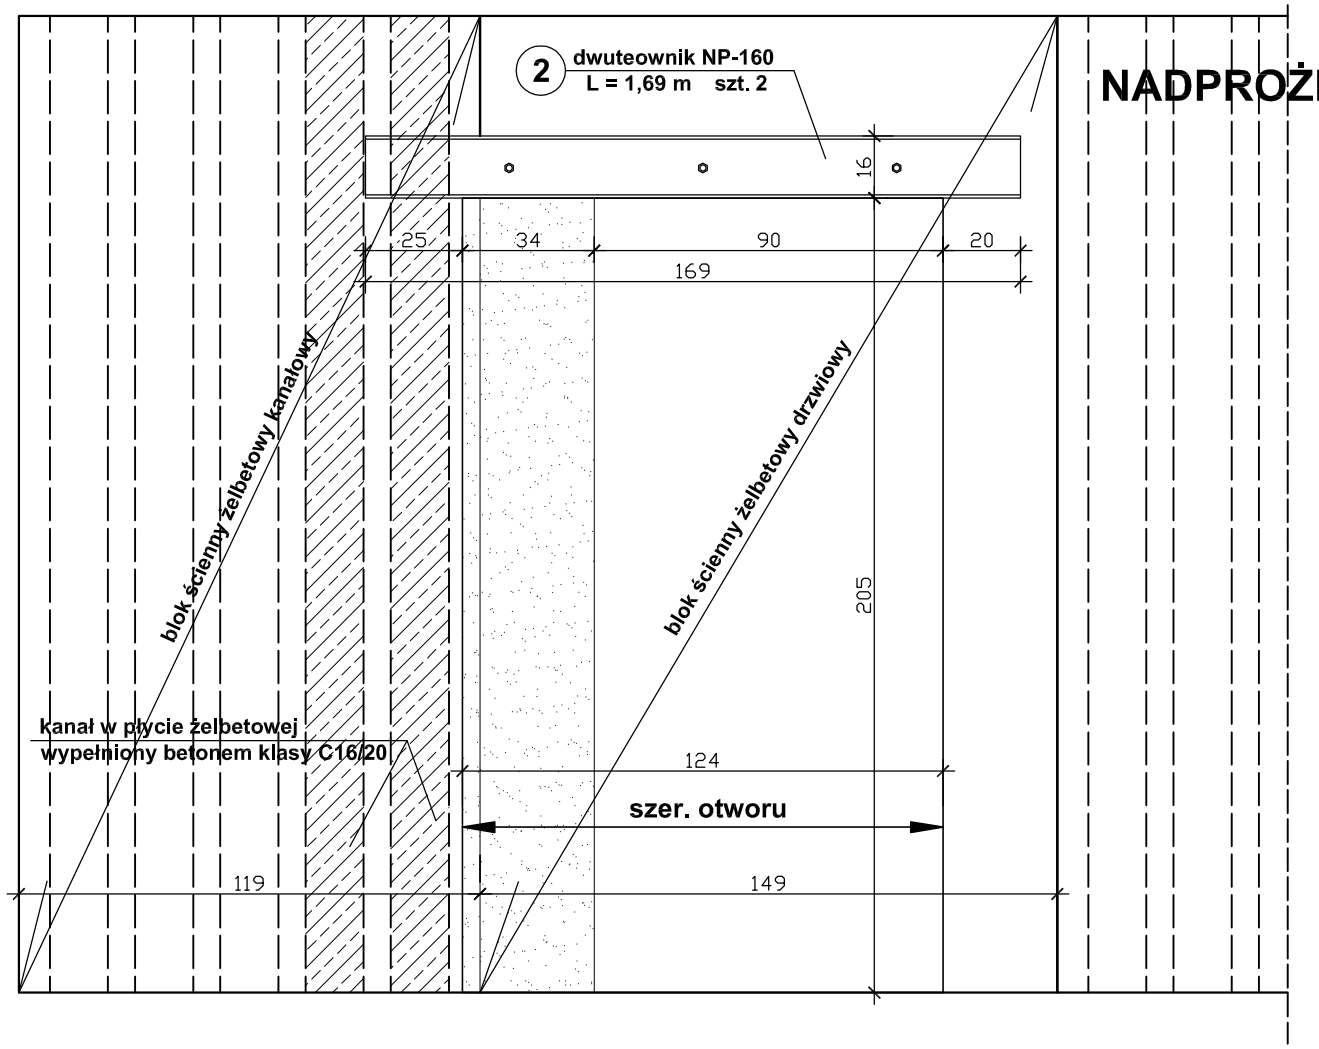

NADPROŻE N-1

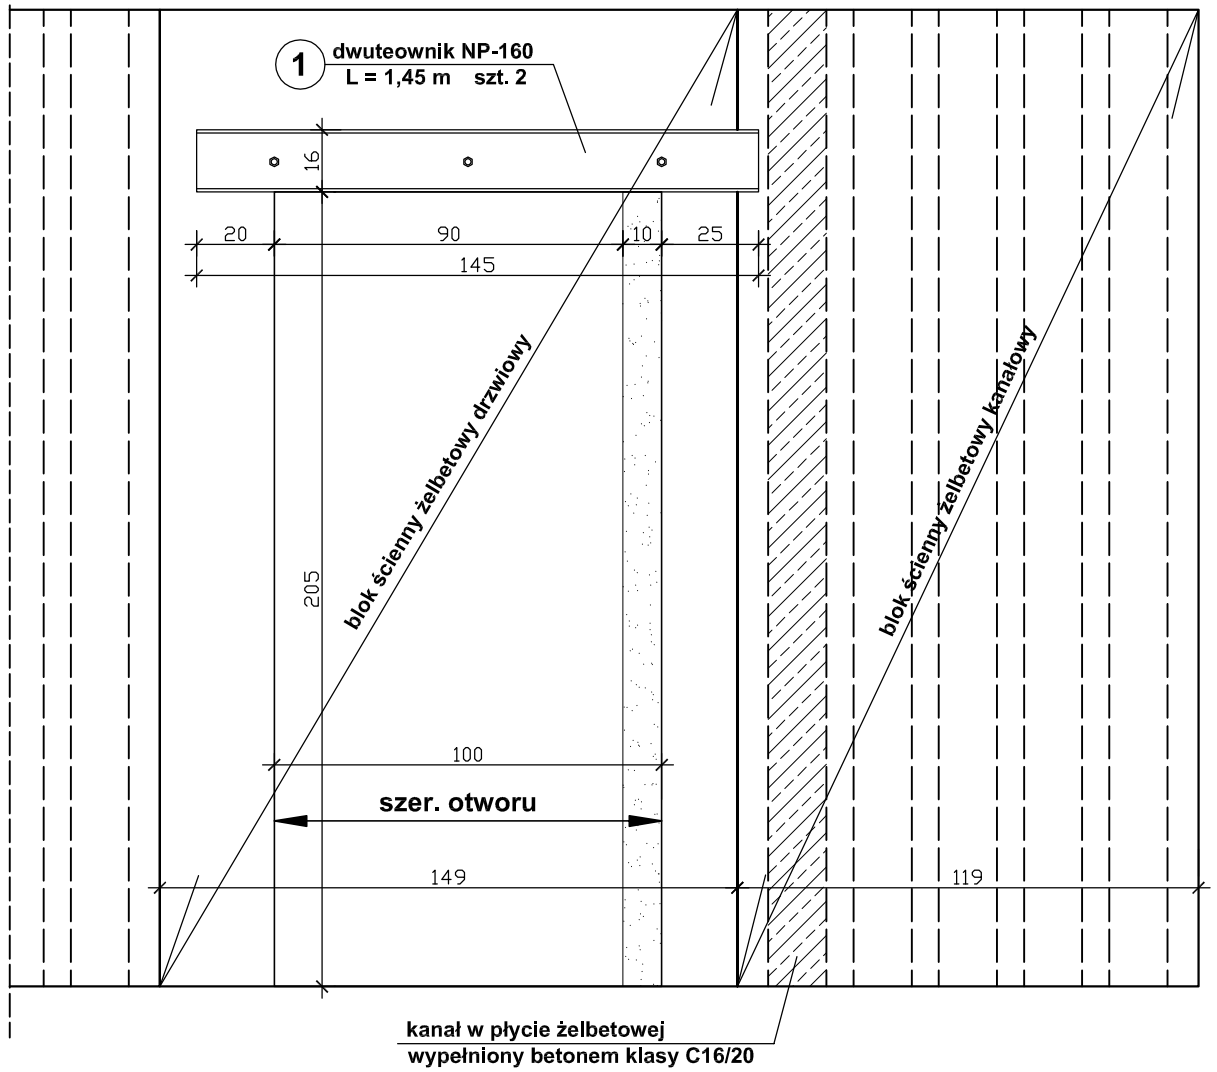

NADPROŻE N-3

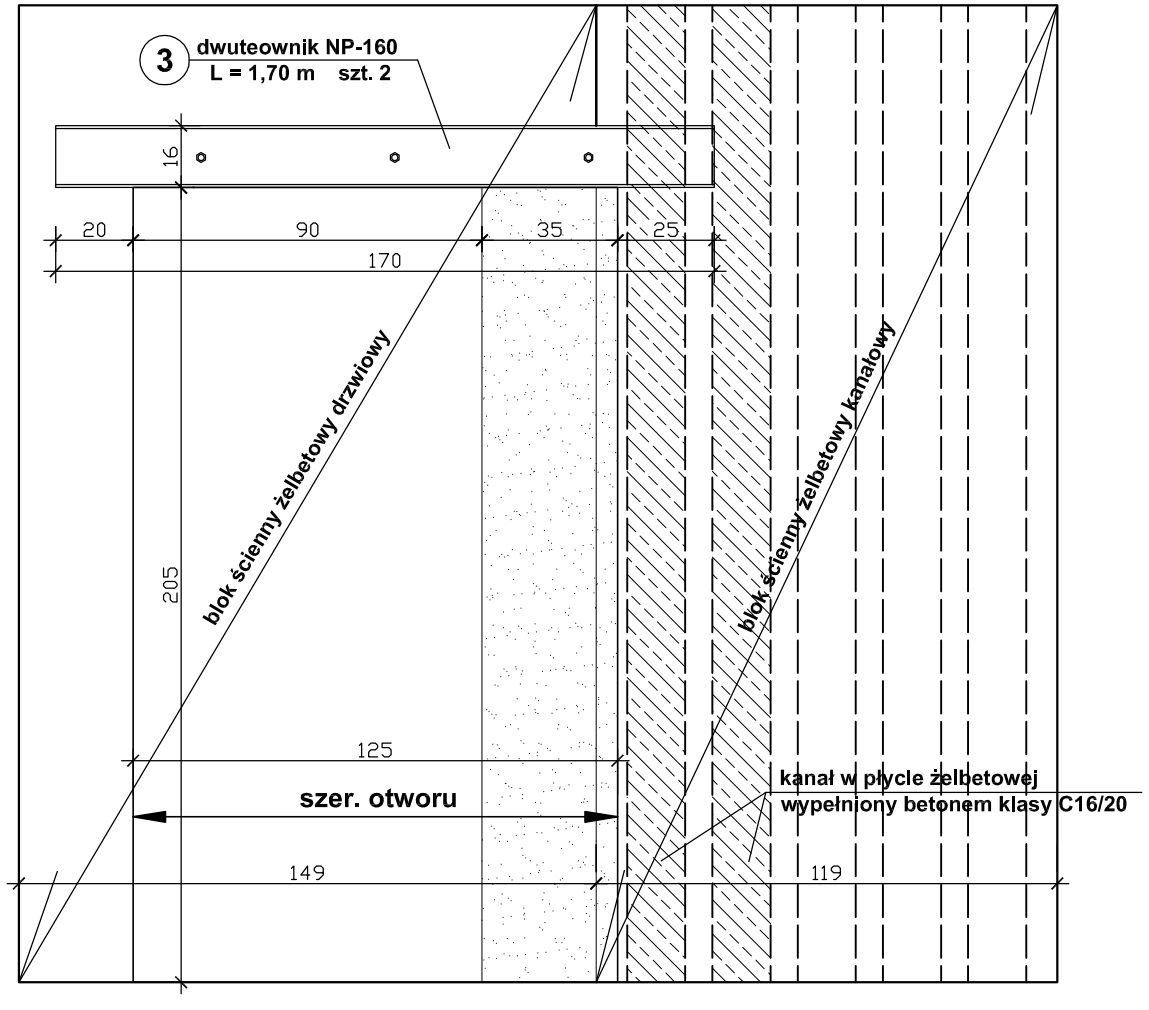

Stal kształtowa gatunku S235
Beton klasy C16/20

PROJEKT KONSTRUKCYJNY BUDOWLANY	Obiekt: Poradnia psychologiczno-pedagogiczna w budynku PZPSW w Hrubieszowie			
	Adres: Hrubleszów, ul. Zamojska 16A, powiat Hrubleszów, działki nr ewid. 1181/1, 1181/2			
Nazwa rysunku: Nadproża uzupełniające				Skala: 1 : 20
PROJEKTANCI	Nr upraw.	Podpis	Data	
inż. Piotr Gontarz	LUB/0079/ZOOK/09		01.2014 r.	
				Nr rys. K2