NADPROŻA UZUPEŁNIAJĄCE skala 1 : 20

NADPROŻE N-4

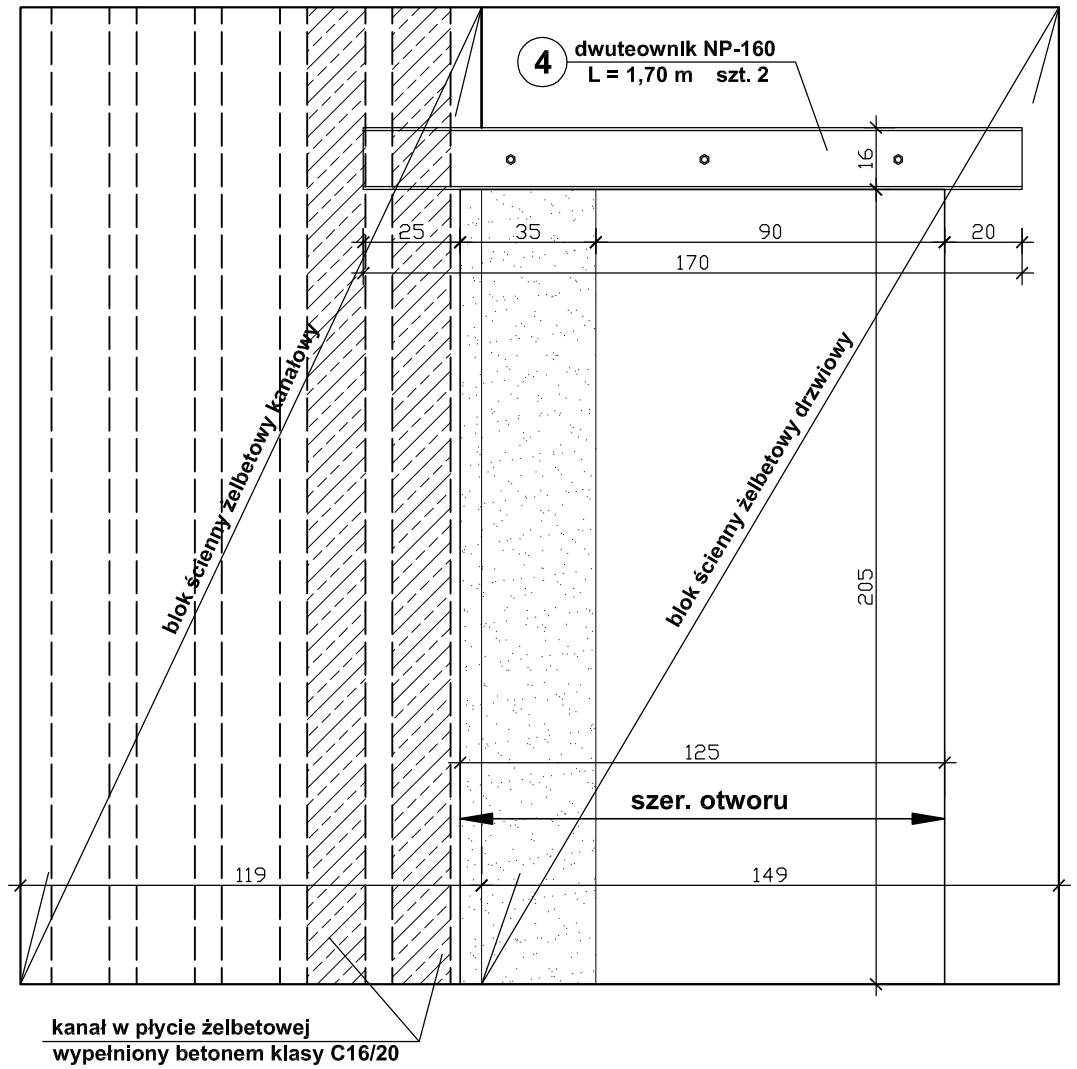

NADPROŻE N-5

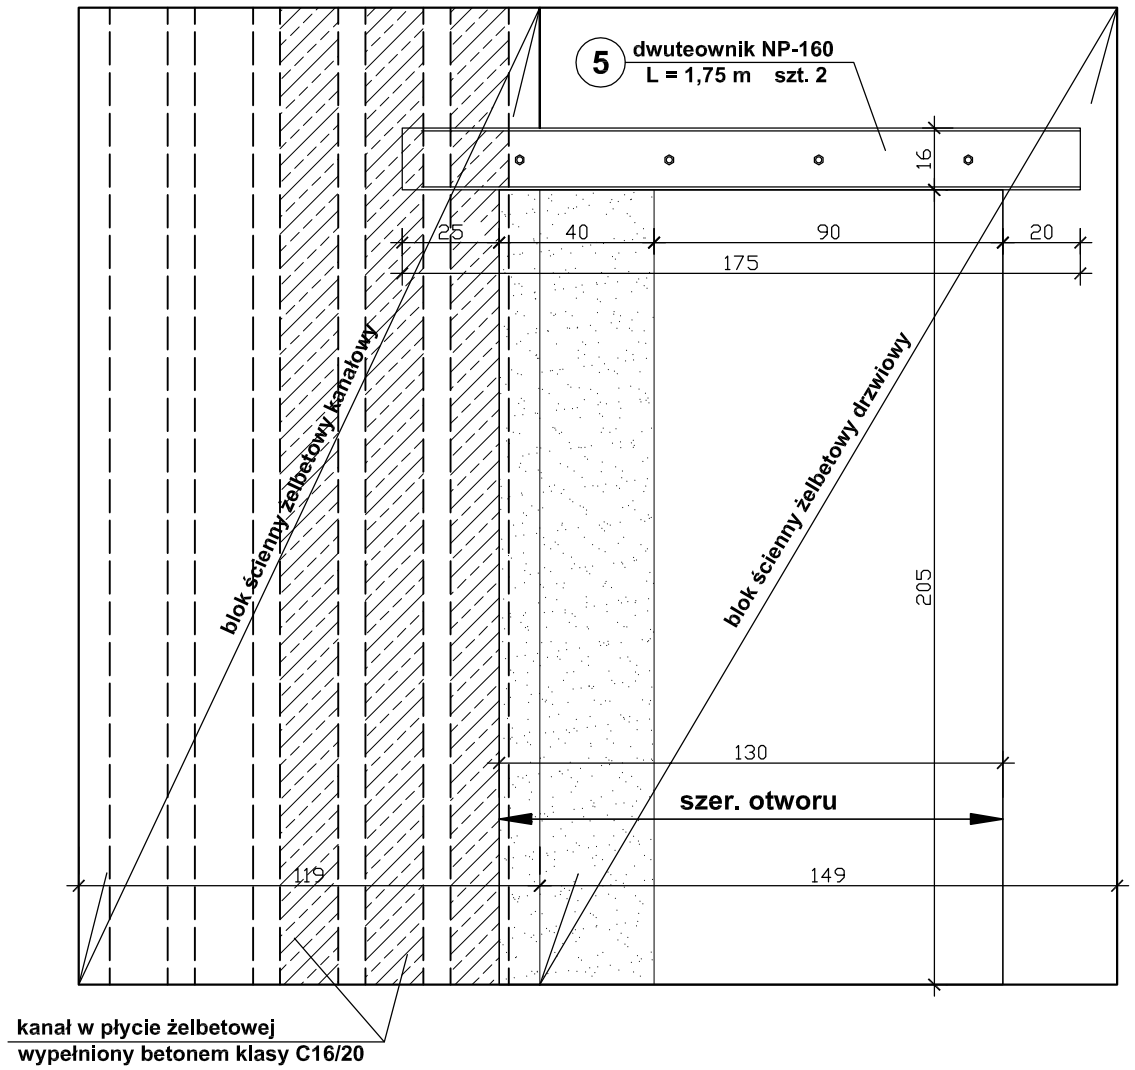

Stal kształtowa gatunku S235
Beton klasy C16/20

PROJEKT KONSTRUKCYJNY BUDOWLANY	Obiekt: Poradnia psychologiczno-pedagogiczna w budynku PZPSW w Hrubieszowie			
	Adres: Hrubieszów, ul. Zamojska 16A, powiat Hrubieszów, działki nr ewid. 1181/1, 1181/2			
Nazwa rysunku: Nadproża uzupełniające				Skala: 1 : 20
PROJEKTANCI	Nr upraw.	Podpis	Data	
inż. Piotr Gontarz	LUB/0079/ZOOK/09		01.2014 r.	Nr rys. K3