


INSTALACJA CO - ROZWINIĘCIE

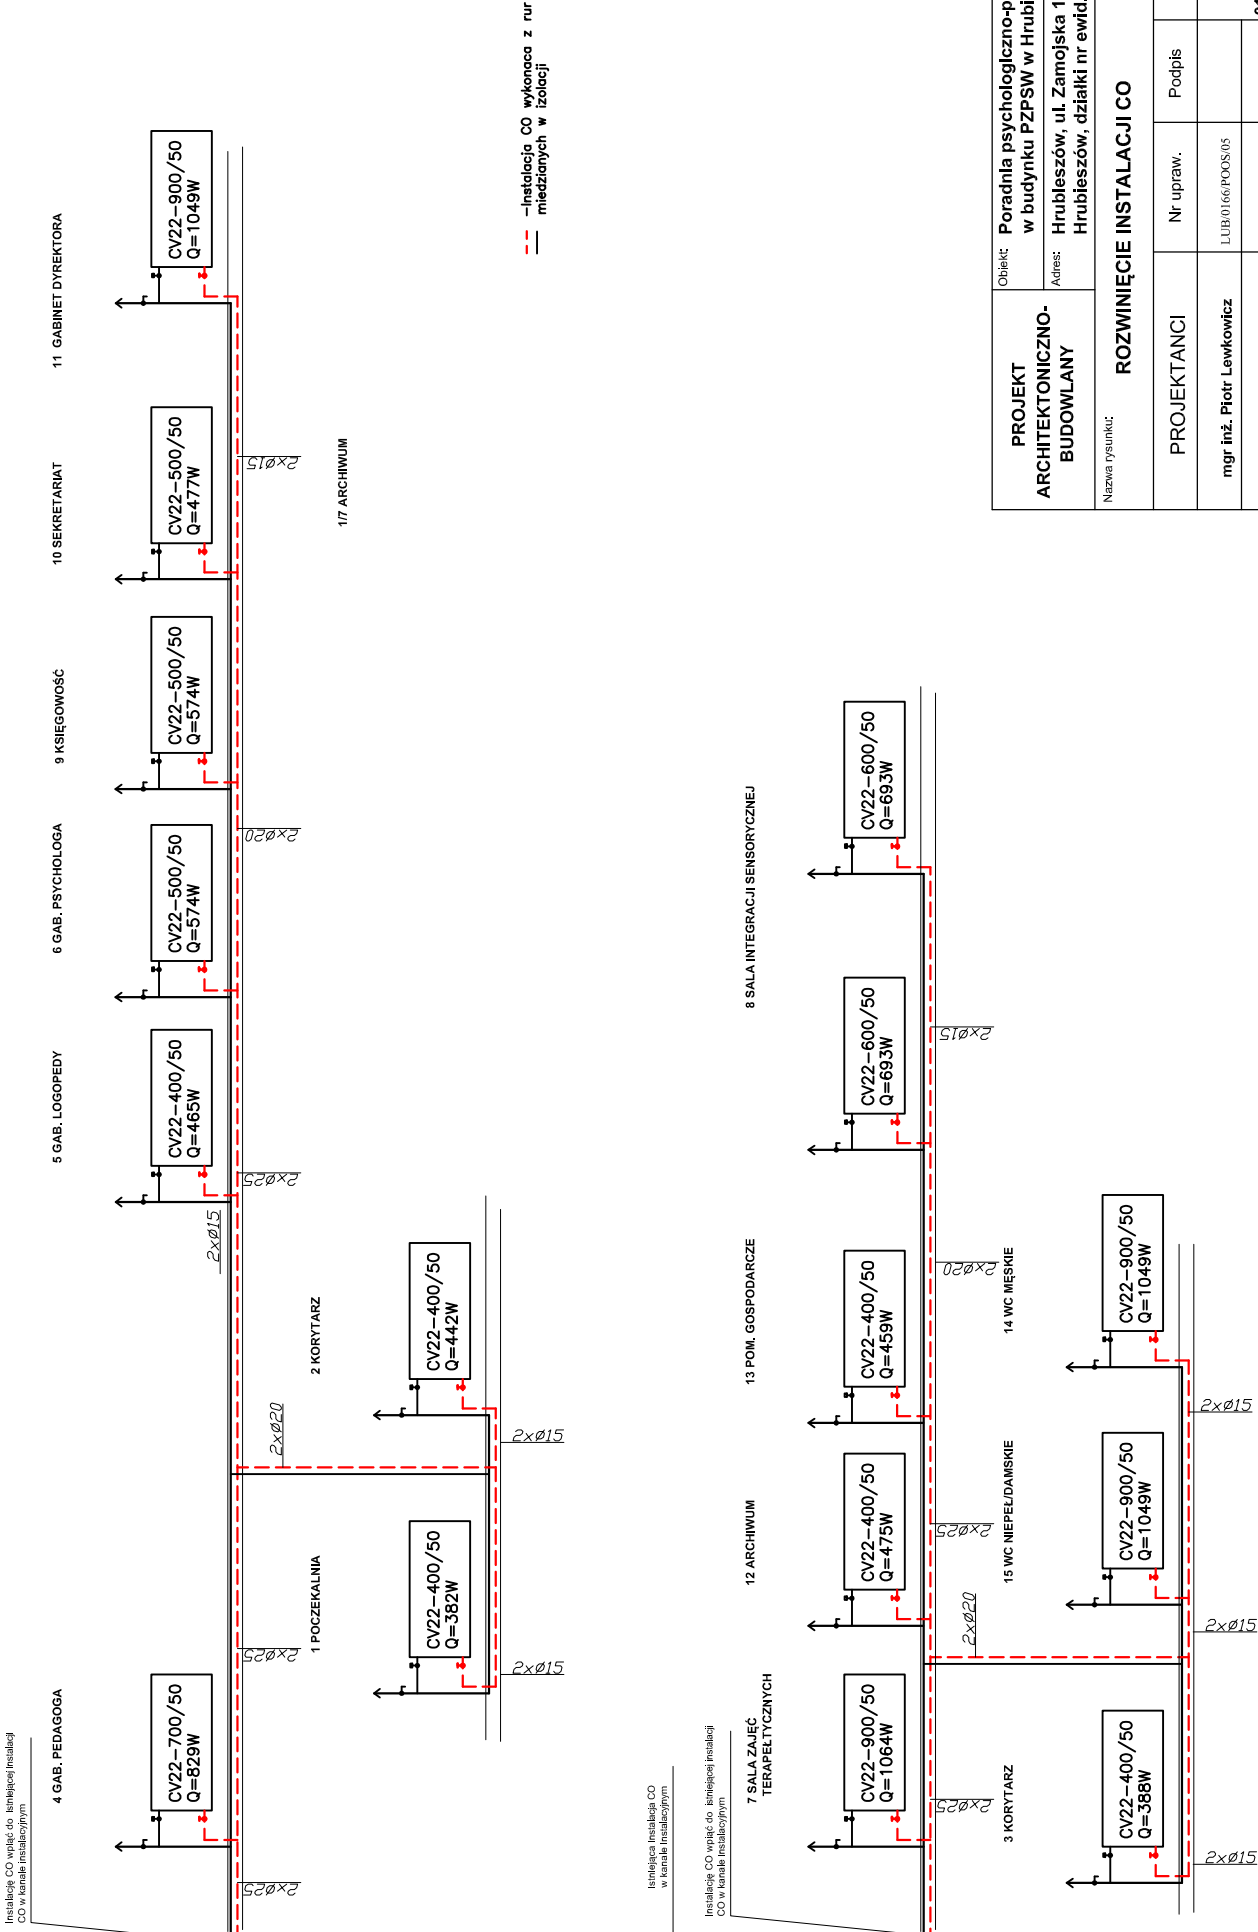

| | | | | |
|---|--|------------------|--------|------------|
| PROJEKT ARCHITEKTONICZNO- BUDOWLANY | Obiekt: Poradnia psychologiczno-pedagogiczna w budynku PZPSW w Hrubieszowie | | | |
| | Adres: Hrubieszów, ul. Zamojska 16A, powiat Hrubieszów, działki nr ewid. 1181/1, 1181/2 | | | |
| Nazwa rysunku: ROZWINIĘCIE INSTALACJI CO | | | | |
| PROJEKTANCI | | Nr upraw. | Podpis | Data |
| mgr inż. Piotr Lewkowicz | | LUB/0166/POOS/05 | | 01.2014 r. |
| | | | | |
| | | | | |
| | | | | |
| Nr rys. | | | | S4 |