


RZUT PRZYZIEMIA
SKALA 1:100

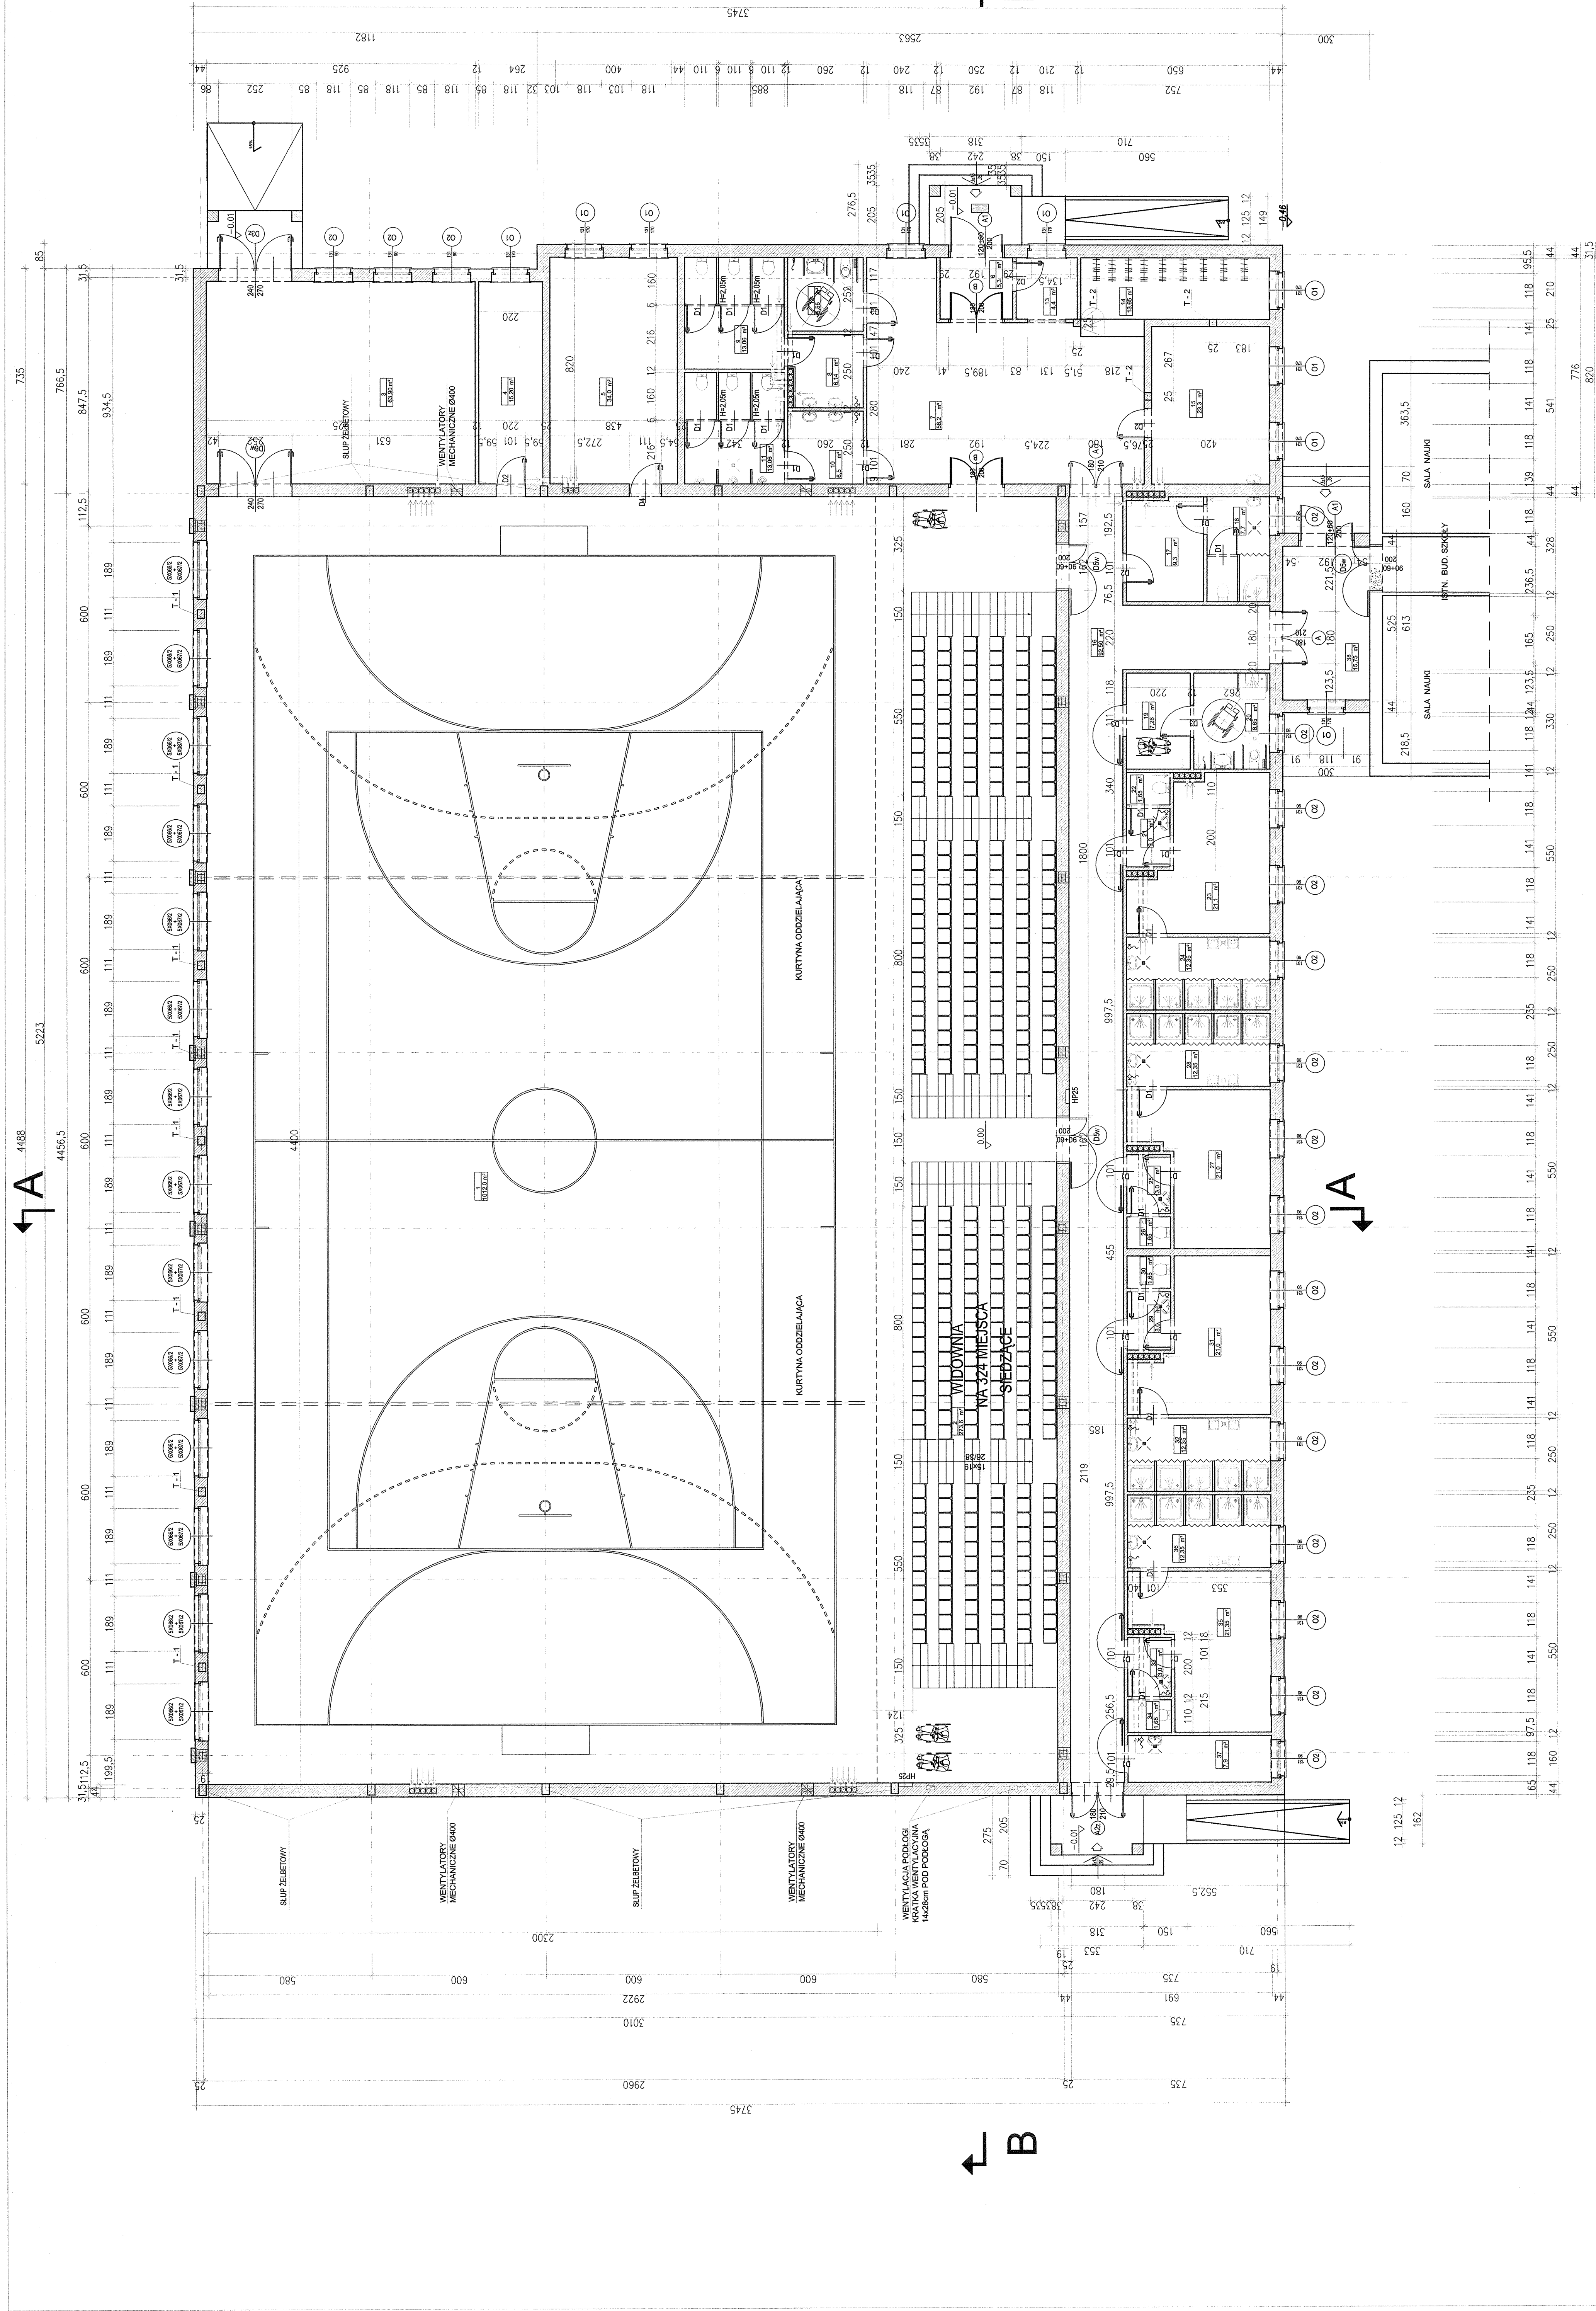

oznaczenie	funkcja	02	03	rodzaj przeszkoli	pow. [m ²]
01.					04
1.	HALA SPORTOWA		LINODUR		1212,00
2.	WIDOWNIA		TARKEŃ OPTIMA		273,60
3.	PRZECIHOWANIA SPRZĘTU SPORTOWEGO		TARKEŃ OPTIMA		63,90
4.	POM. AKUSTYKA - POK. KONTROLNY		GRANITOGRES		15,20
5.	SALA GIMNASTYKI KOREKCYJNEJ		TARKEŃ OPTIMA		34,0
6.	WIATROŁUP		GRANITOGRES		5,30
7.	HALL		GRANITOGRES		58,20
8.	PRZEDSIONEK WC DAMSKIE		GRANITOGRES		6,14
9.	WC DAMSKIE		GRANITOGRES		13,06
10.	PRZEDSIONEK WC MĘSKIE		GRANITOGRES		6,56
11.	WC MĘSKIE		GRANITOGRES		13,06
12.	ZESPÓŁ SANITARNY DLA NIEPEŁOSPRAWNEGO		GRANITOGRES		6,55
13.	PORTIERIA		GRANITOGRES		4,4
14.	SZATNIA DLA GOŚCI		GRANITOGRES		13,65
15.	GABINET WYCHOWANIA FIZYCZNEGO-PUNKT PIERWSZEJ POMOCY MEDYCZNEJ		GRANITOGRES		22,0
16.	KORYTORZ-KOMUNIKACJA		GRANITOGRES		92,50
17.	POKOJ TRENERA		GRANITOGRES		9,3
18.	WZĘZŁ SANITARNY DLA TRENERA		GRANITOGRES		7,7
19.	SZATNIA-PRZEBIERALNIA DLA NIEPEŁOSPRAWNYCH		GRANITOGRES		7,26
20.	ZESPÓŁ SANITARNY DLA NIEPEŁOSPRAWNEGO		GRANITOGRES		8,65
21.	PRZEDSIONEK		GRANITOGRES		3,0
22.	WC DZIEWCZĄT		GRANITOGRES		1,65
23.	PRZEBIERALNIA DLA DZIEWCZĄT		GRANITOGRES		21,1
24.	NATRYSKOWNIA DLA DZIEWCZĄT		GRANITOGRES		12,35
25.	PRZEDSIONEK		GRANITOGRES		3,0
26.	WC DZIEWCZĄT		GRANITOGRES		1,65
27.	PRZEBIERALNIA DLA DZIEWCZĄT		GRANITOGRES		21,0
28.	NATRYSKOWNIA DLA DZIEWCZĄT		GRANITOGRES		12,35
29.	PRZEDSIONEK		GRANITOGRES		3,0
30.	WC CHŁOPCÓW		GRANITOGRES		1,65
31.	PRZEBIERALNIA DLA CHŁOPCÓW		GRANITOGRES		21,0
32.	NATRYSKOWNIA DLA CHŁOPCÓW		GRANITOGRES		12,35
33.	PRZEDSIONEK		GRANITOGRES		3,0
34.	WC CHŁOPCÓW		GRANITOGRES		1,65
35.	PRZEBIERALNIA DLA CHŁOPCÓW		GRANITOGRES		21,35
36.	NATRYSKOWNIA DLA CHŁOPCÓW		GRANITOGRES		12,35
37.	SCHOBEK PORZĄDKOWY		GRANITOGRES		7,9
38.	ŁĄCZNIK		GRANITOGRES		15,75
	ŁĄCZNIA POWIERZCHNIA UŻYTKOWA				1849,07

LEGENDA:

	- ŚCIANY PROJEKTOWANE O GR.44cm
	- ŚCIANY ISTNIEJĄCE
	- WYKUCIA/ROZBIÓRKI

UWAGA:
POD OKNAМИ SALI SPORTOWEJ WTKONAĆ
NANAWIEWNIKI Z REGULOWANĄ WYDAJNOŚCIĄ
(NP. AERCO)

Obiekt:	HALA SPORTOWO-SRODOWISKOWA			
adres obiektu:	PONIAŹÓWEK, GMINA SŁUPCA			
Investor:	DZ. NR 88			
	GMINA SŁUPCA			
	62-400 SŁUPCA, ul. Sienkiewicza 16			
Brutto:	ARCHITEKTURA PROJEKT ZIEMIANY			
tytuł rysunku:	RZUT PRZYZIEMIANY			
Skala:	1:100			
Projektant:	imię i nazwisko	Data	Pogłos	
Projektant:	mgr inż. Marek Dymowski	14/07/11	07/2011	
Konstruktor:	imię i nazwisko	Data	Pogłos	
Konstruktor:	mgr inż. Krzysztof Białas	04/08/14	01/2011	
			Str. nr	