


PRZEKRÓJ A-A

SKALA 1:50

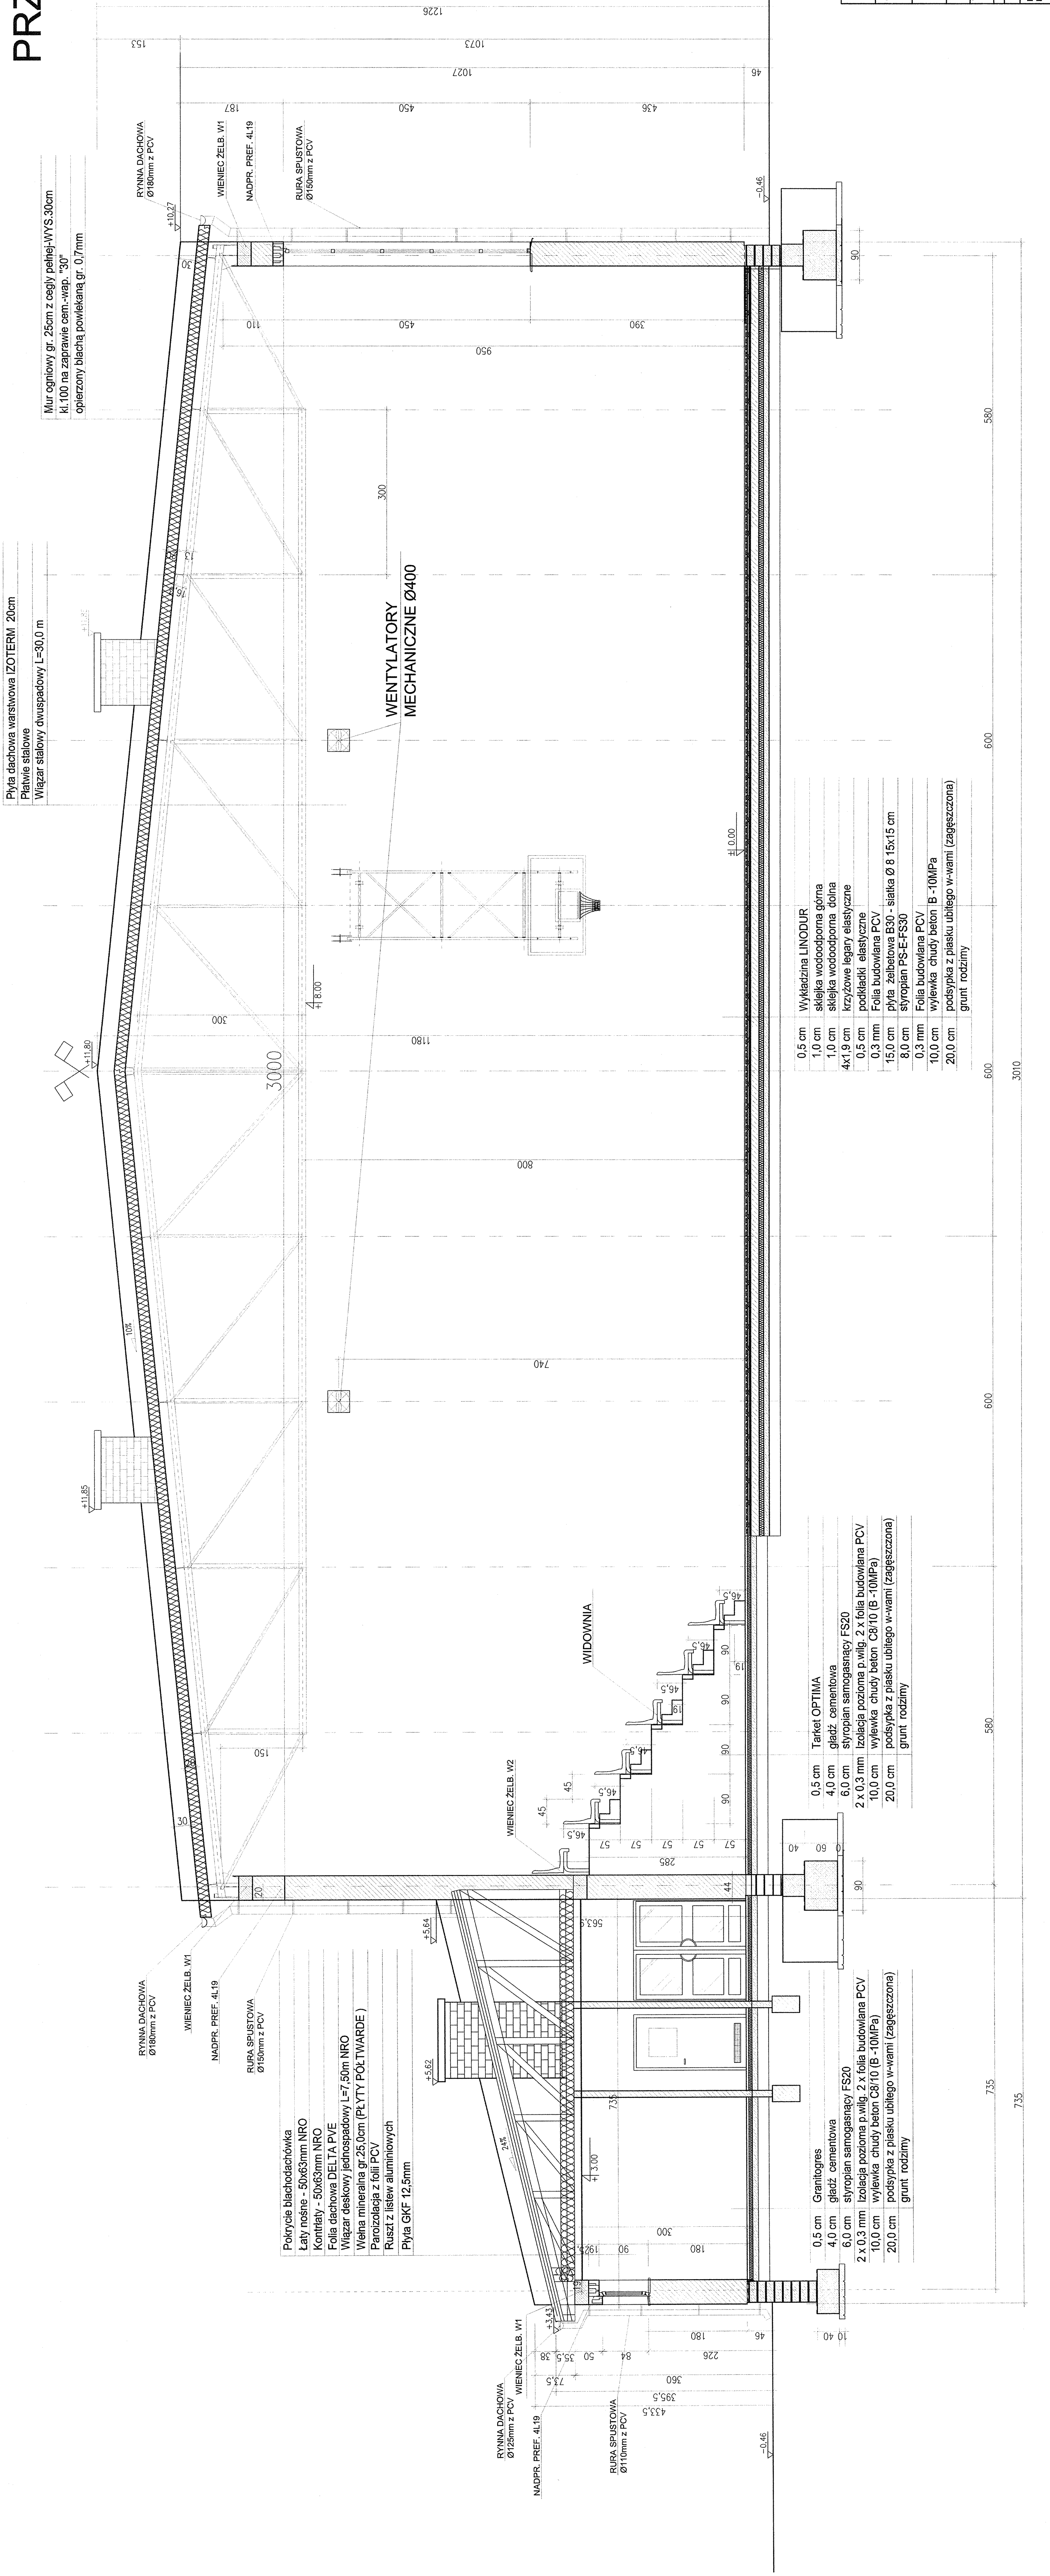

Obiekt :	HALA SPORTOWO-ŚRODOWISKOWA		
adres obiektu :	PONIATÓWEK, GMINA SŁUPCA		
	DZ. NR 58		
Inwestor :	GMINA SŁUPCA		
	62-400 SŁUPCA, ul. Sienkiewicza 16		
Branża :	ARCHITEKTURA - PROJEKT ZAMIENNY		
Tytuł rysunku :	PRZEKRÓJ A-A		
Projektant:	Imię I Nazwisko	Nr uprawnień	Data
Projektant	mgr inż. arch. Małgorzata Tomaszewska	1487/90/LO	07.2011.
Konstrukcję	inż. Ryszard Wysocki	646/84/LO	07.2011.
			Sr. nr