


1

Rzut piętra 3

1 : 100

Przekrój A-A

6593

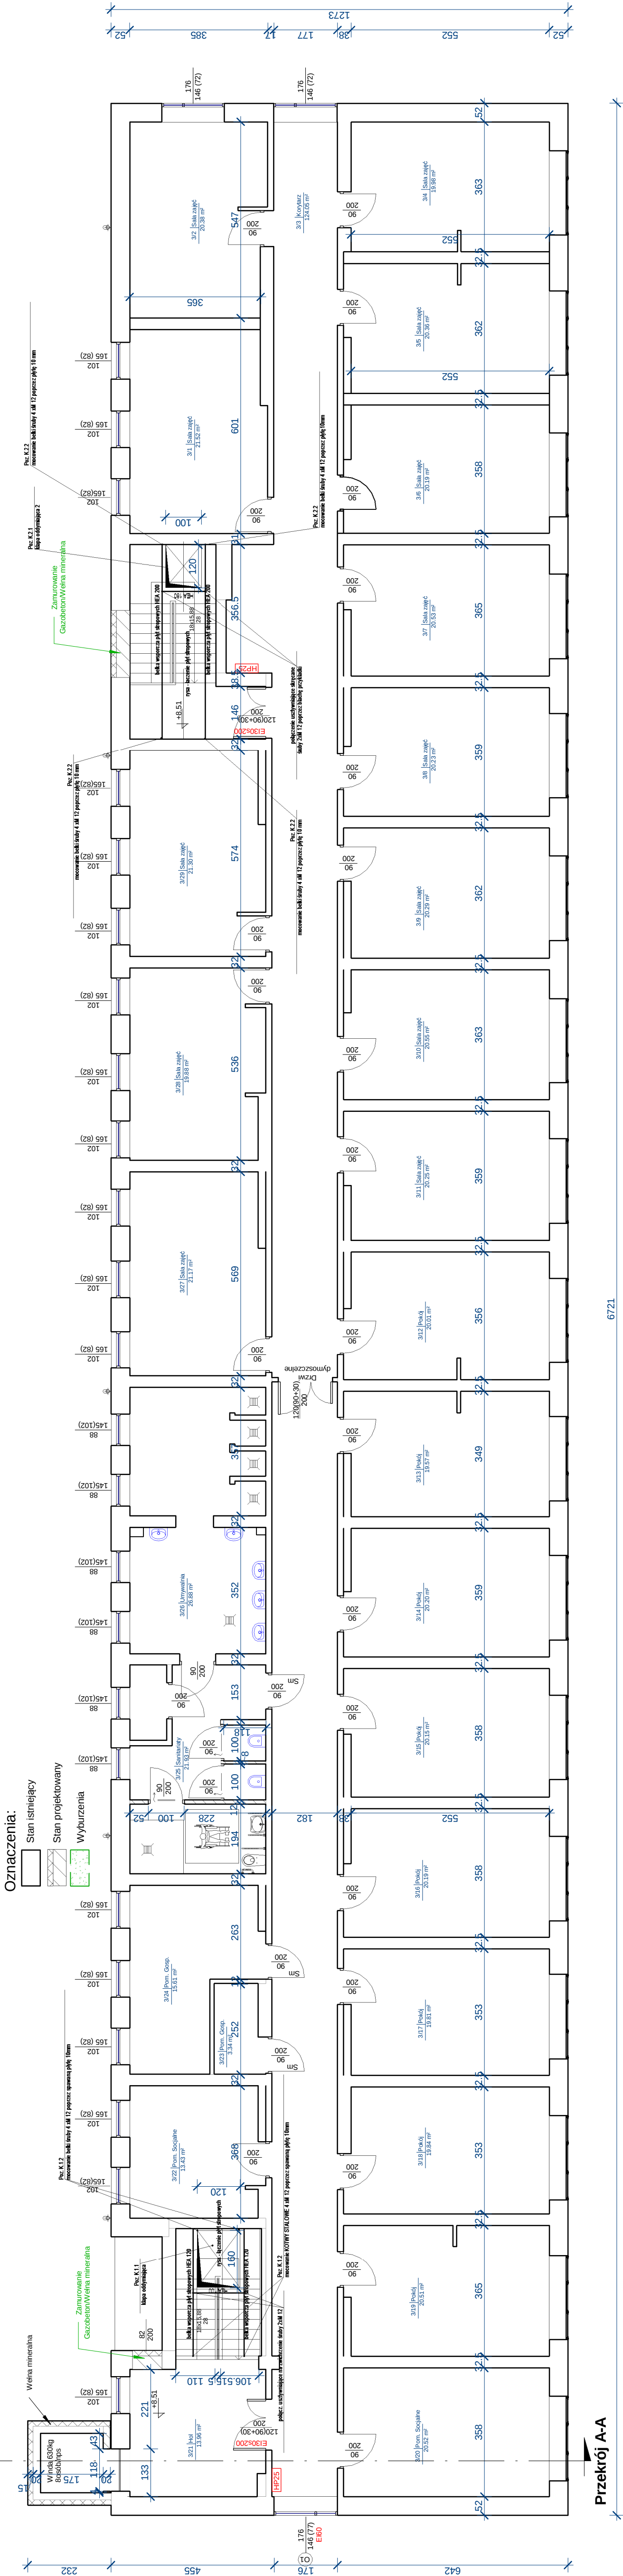

JEDNOSTKA PROJEKTOWA:	PROJEKT DOROTA RYBACZUK UL. WOLNOSCI 7/6A, 22-100 CHEŁM TEL. 302-738-886, EMAIL: PROJEKTOCHELM@INTERIA.PL
TEMAT:	PRZEBUDOWA I DOSTOSOWANIE DO WYMAGAŃ PRZEPISÓW PRZECIWPÓŻAROWYCH BUDYNKU POWIATOWEGO ZESPOŁU PLACÓWEK SZKOLNO - WYCHOWAWCZYCH
INWESTOR:	POWIATOWY ZESPÓŁ PLACÓWEK SZKOLNO-WYCHOWAWCZYCH W HRUBIESZOWIE
ADRES INWESTYCJI:	UL. ZAMOJSKA 16A, 22-500 HRUBIESZÓW DZ. NR 1181/1, 1181/2
NAZWA RYS:	RZUT PIĘTRA 3
STADIUM:	PROJEKT BUDOWLANY
PROJEKTOWAŁ ARCHITECTURA:	MGR INŻ. ARCH. PAWEŁ KUŚZ VEL SOB CZUK UPR. BUD. NR 232/LBOKK/2018 SPECJALNOŚĆ ARCHITEKTONICZNA
PROJEKTOWAŁ KONSTRUKCJA:	MGR INŻ. DOROTA RYBACZUK UPR. BUD. NR: LUB0136/PWBK/16; SPECJALNOŚĆ: KONSTRUKCYJNO-BUDOWLANA
BRANŻA:	ARCHITECTURA
SKALA:	1:100
DATA:	21.12.2020
NR RYS.	AK4